



ΕΦΗΜΕΡΙΣ ΤΗΣ ΚΥΒΕΡΝΗΣΕΩΣ

ΤΗΣ ΕΛΛΗΝΙΚΗΣ ΔΗΜΟΚΡΑΤΙΑΣ

ΤΕΥΧΟΣ ΤΕΤΑΡΤΟ | Αρ. Φύλλου 535

24 Ιουλίου 1998

ΠΟΛΕΟΔΟΜΙΑ

ΑΠΟΦΑΣΕΙΣ

Αριθ. 2041 (1)

Τροποποίηση σχεδίου πόλης Αγρινίου Ν. Αιτωλ/νίας στις Πολεοδ. Ενότητες: Τρένου Καρυές – Φούσκαρη – Αετοφωλιά Κλεπαΐτικα – Αγ. Χριστόφορος – Γκένοβα – 120 Ηρώων – Αη Γιάννη – Ελευθερίας – Αερογέφυρας & Δύο Ρεμμάτων.

Ο ΝΟΜΑΡΧΗΣ ΑΙΤΩΛ/ΝΙΑΣ

Έχοντας υπόψη:

1) Τις δ/ξεις του από 17.7.23 Ν.Δ/τος «περί σχεδίων πόλεων όπως τροποποιήθηκε & συμπληρώθηκε μεταγενέστερα.

2) Τις δ/ξεις του Ν. 3200/55 «περί διοικητικής αποκεντρώσεως όπως τροποποιήθηκαν & συμπληρώθηκαν.

3) Τις δ/ξεις του Α.Ν. 314/68 όπως τροποποιήθηκαν & συμπληρώθηκαν με το Ν.Δ. 1018/71.

4) Τις δ/ξεις του Ν. 2218/94 (ΦΕΚ 90/Α/94) & του Ν. 2240/94 (ΦΕΚ 153/Α/94) «περί Νομ/κής Αυτοδ/σης».

5) Το ΦΕΚ 355/Β/4.5.95 «Δημοσίευση Οργανισμού Νομ/κής Αυτδ/σης Αιτωλ/νίας».

6) Τις δ/ξεις του άρθρου 29Α του Ν. 1558/85 όπως αυτό προστέθηκε με το άρθρο 27 του Ν. 2081/92 (ΦΕΚ 154/Α) & ότι από τις δ/ξεις αυτής της απόφασης δεν προκαλείται δαπάνη σε βάρος του Κρατικού Προϋπολογισμού).

7) Την από 12.3.98 εισήγηση του Δήμου Αγρινίου.

8) Την εισήγηση της Γιαννακοπούλου υπαλλήλου της Νομ/κής Αυτοδ/σης Αιτωλ/νίας.

9) Τις υπ' αριθ. 111/96 – 127/97 – 198/97 – 294/97 – 197/97 – 296/97 – 196/97 & 297/97 αποφάσεις του Δ. Συμβουλίου Δήμου Αγρινίου.

10) Την έγκριση του σχεδίου πόλης επέκτασης το 1991.

11) Το γεγονός ότι οι προτεινόμενες τροποποιήσεις γίνονται εξ' αιτίας αδυναμίας εφαρμογής του σχεδίου στο έδαφος.

12) Την σύμφωνη γνωμοδότηση του Συμβουλίου ΧΟΠ του Νομού όπως διατυπώθηκε στην 14/98 πράξη θέμα 3ο αυτού, αποφασίζουμε:

Εγκρίνονται οι τροποποιήσεις του σχεδίου πόλης Αγρινίου Ν. Αιτωλ/νίας στις Πολεοδομικές Ενότητες: Τρένου Καρυές – Φούσκαρη – Αετοφωλιά Κλεπαΐτικα – Αγ. Χριστόφορος – Γκένοβα – 120 Ηρώων – Αη Γιάννη – Ελευθερίας – Αερογέφυρας & Δύο Ρεμμάτων & όπως ακριβώς φαίνονται στις ένδεκα χρωματισμένες πινακίδες που αποτελούν αναπόσπαστο τμήμα αυτής της απόφασης.


Η ισχύς της παρούσης αρχίζει από την Δημοσίευσή της στην Εφημερίδα της Κυβερνήσεως.


Η απόφαση αυτή να δημοσιευθεί στην Εφημερίδα της Κυβερνήσεως.


Μεσολόγγι, 9 Ιουλίου 1998

Ο Νομάρχης

ΙΩΑΝΝΗΣ ΒΑΪΝΑΣ

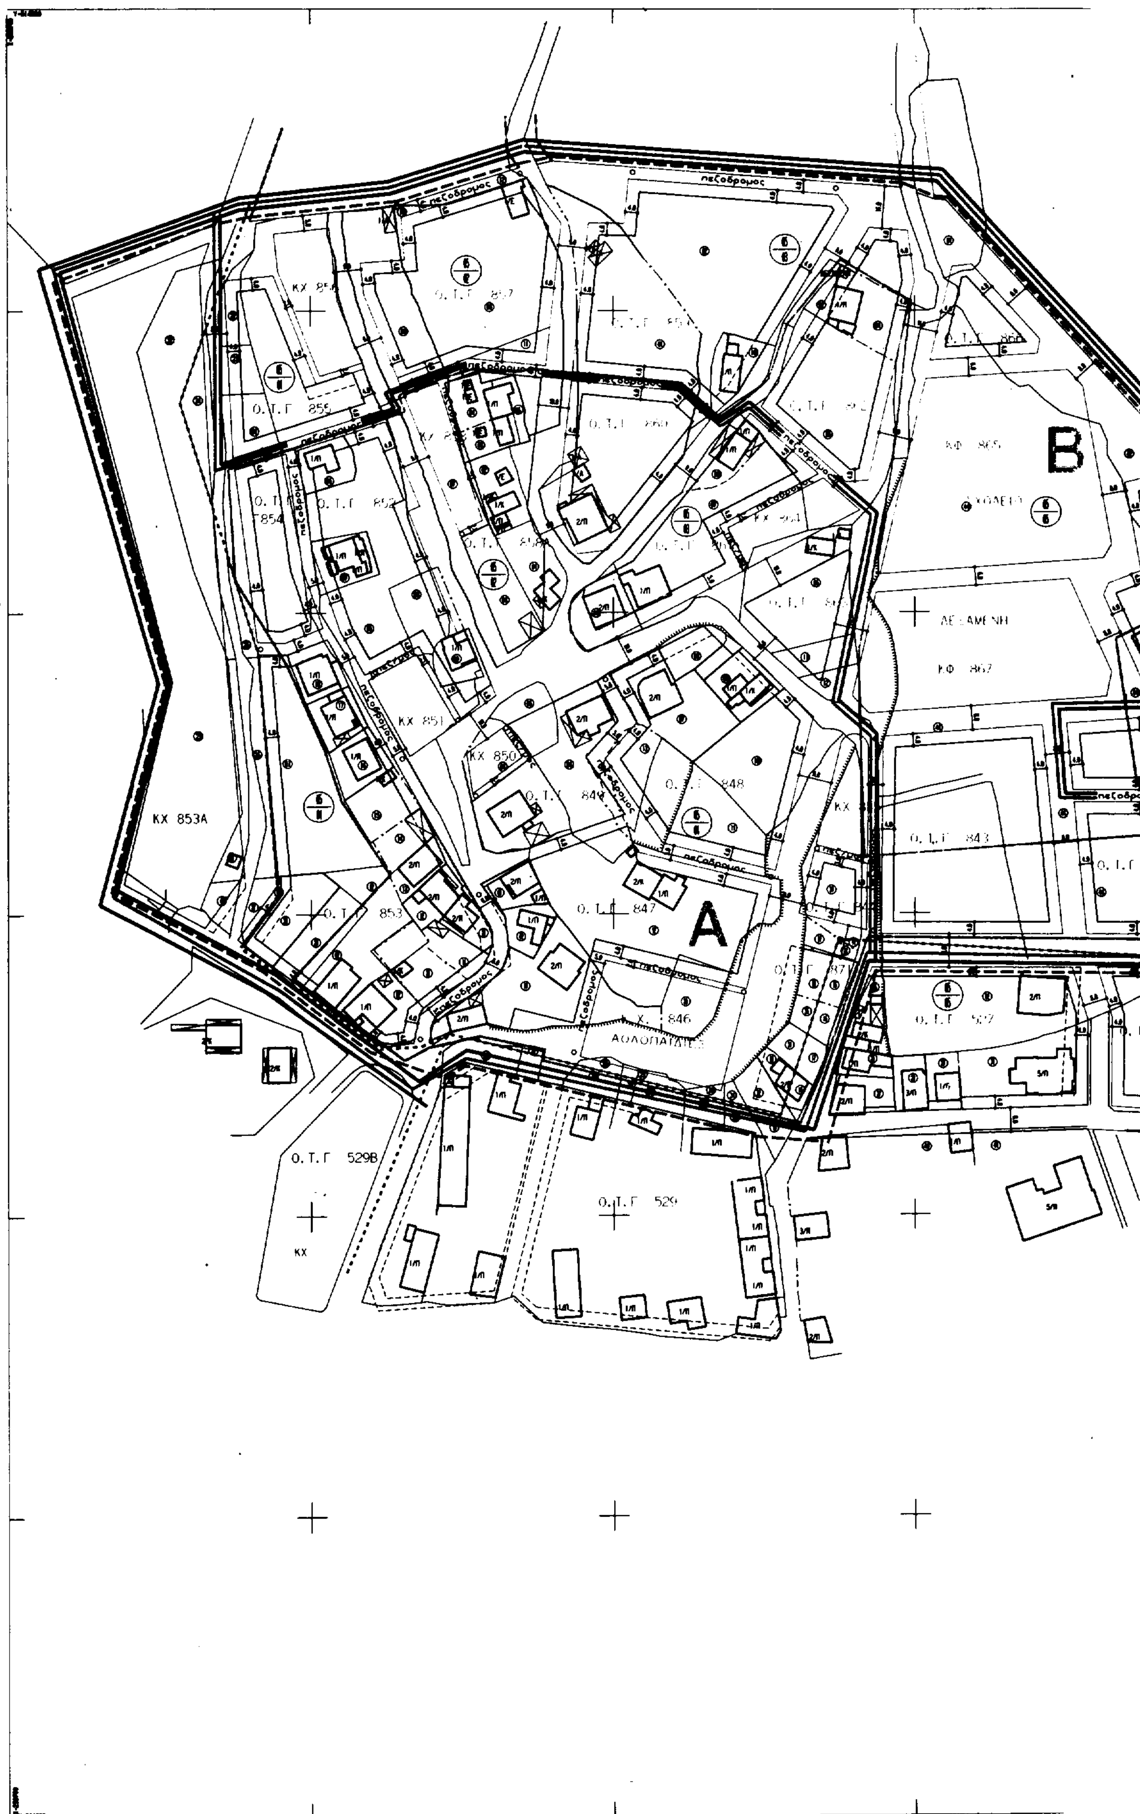
A
B
ΚΧ 853Α
Ο.Τ.Γ 529Β
ΚΧ
Ο.Τ.Γ 529
Ο.Τ.Γ 843
Ο.Τ.Γ 847
Ο.Τ.Γ 853
ΚΧ 851
ΚΧ 850
πεζοδρομος

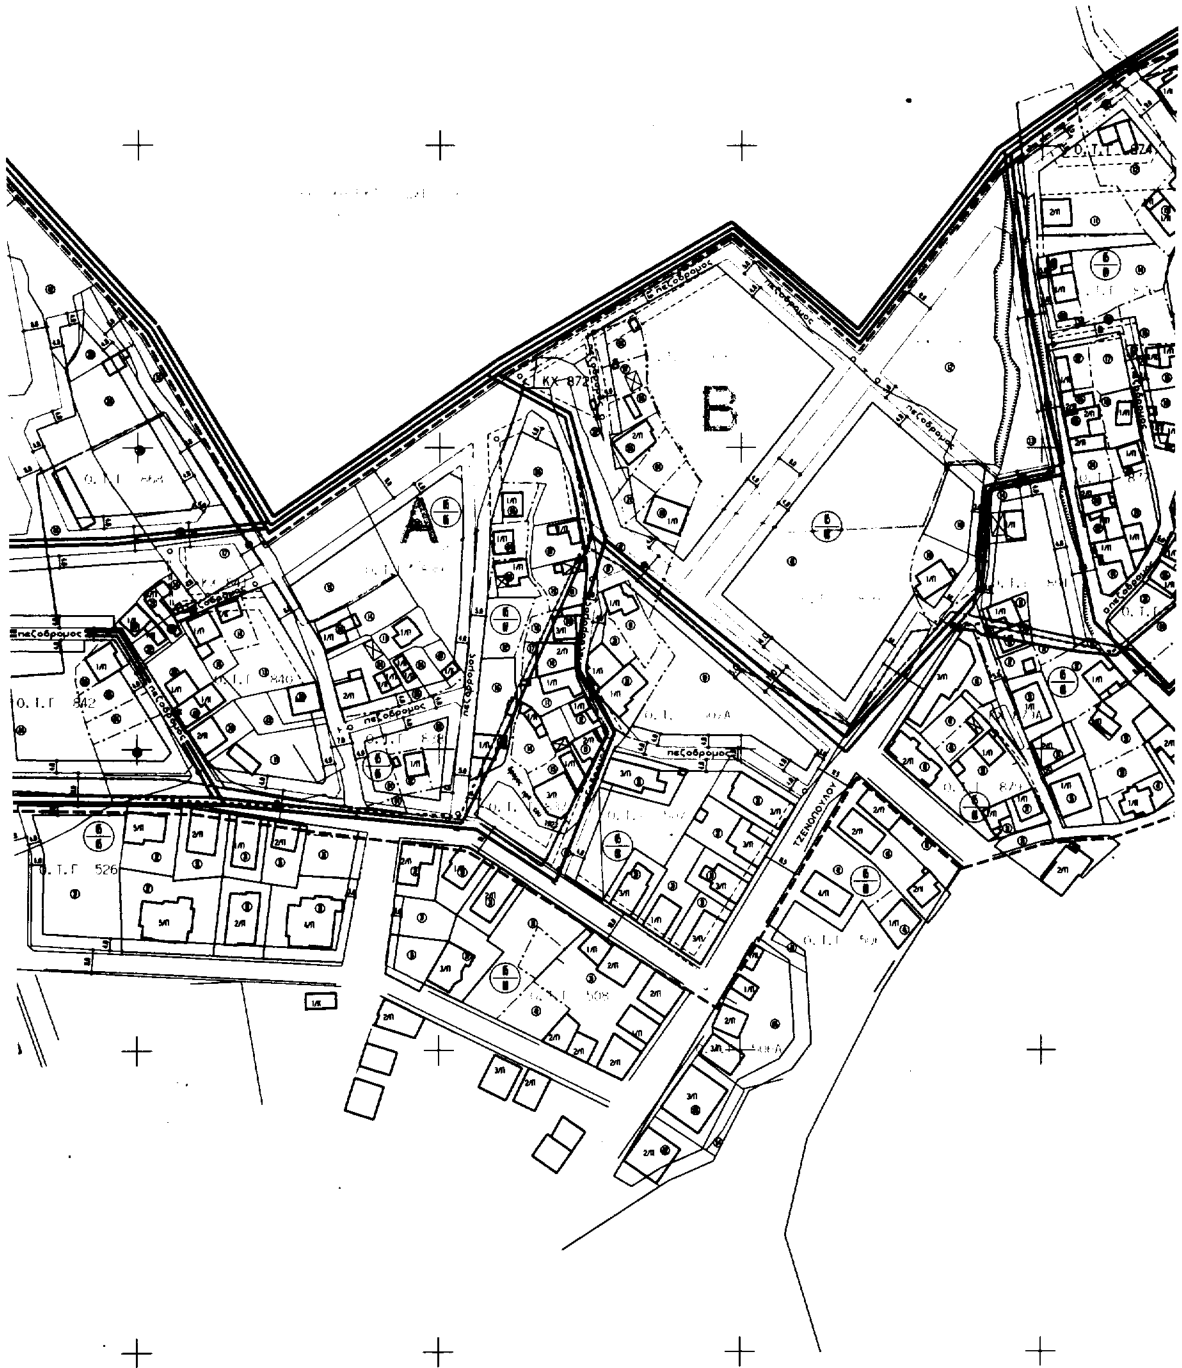
A
B
ΚΧ 872
πεζοδρομος
Ο.Τ.Γ. 526
Ο.Τ.Γ. 842
Ο.Τ.Γ. 840
Ο.Τ.Γ. 508
Ο.Τ.Γ. 874
ΤΖΕΝΟΠΟΥΛΟΥ

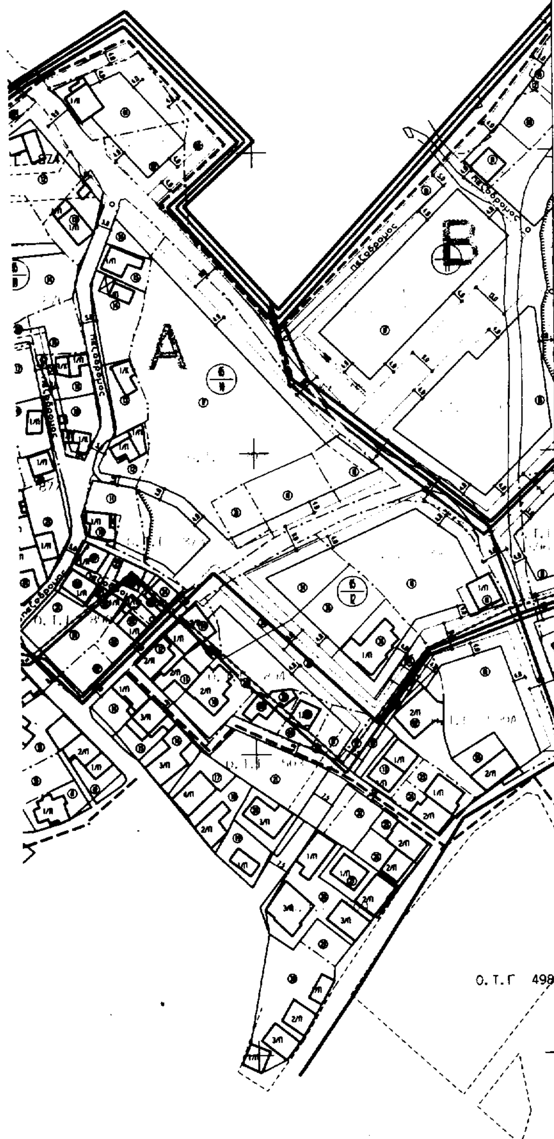

ΟΡΟΙ ΔΟΜΗΣΗΣ

ΠΕΡΙΟΧΕΣ ΕΠΕΚΤΑΣΕΩΝ
ΦΕΚ 125Δ/21-3-1991

ΟΡΟΙ ΔΟΜΗΣΗΣ		
ΤΟΜΕΑΣ	Α	Β
Σ.Δ.	0.8	0.6 *
ΑΡΤΙΟΤΗΤΑ	12.00 300.00	15.00 500.00
ΠΑΡΕΚΚΛΙΣΕΙΣ Προ Δημοσιευσης Π.Δ. Προκυπτουν απο Π.Ε.	8.00 150.00	10.00 200.00
ΚΑΛΥΨΗ	0.60	0.40
ΥΨΟΣ	7.5 Για ΟΤ. που χαρακτηρ. με στκ & στκ 8.5 Επιτρεπεται κατασκευη στεγης 1 μ. & μεγ. κλιση 40%	


Τα οικοπεδα θεωρουνται αρτια και οικοδομησιμα εφοσον εγγραφουν κατοψη κτιριου με ελαχιστη επιφανεια 50 και ελαχιστη πλευρα 5.
* Για οικοπεδα μικροτερα των 300 τ.μ. οριζ. σ.δ. 0.8 για συνολικη επιφανεια οροφων 180 τ.μ.

ΥΠΟΜΝΗΜΑ

- οριο πολεοδομικης ενοτητας
- οριο πυκνοδομημενης περιοχης
- οριο τομεα ΣΔ
- οριο τομεα λοιπων ορων δομησης
- οριο σχεδιου 1966
- οριο απαλλοτριωσης
- οριο μελετης
- οικοδομικη γραμμη
- ρυμοτομικη γραμμη

ΠΑΡΑΤΗΡΗΣΗ:
Το τοπογραφικο υποβαθρο προεκυψε απο επιγεια αποτυπωση των υλοποιημενων οριων των ιδιοκτησιων και ... των εγγυς των Ρ. και Ο.Γ. κατασκευων κ... με στοιχεια απο το φωτογραμμετρικο υποβαθρο ... μικης μελετης και στοιχεια απο συμβολαια ...

ΕΛΛΗΝΙΚΗ ΔΗΜΟΚΡΑΤΙΑ
ΝΟΜΑΡΧΙΑΚΗ ΑΥΤΟΔΙΟΙΚΗΣΗ ΑΙΤΩΛ/ΝΙΑΣ
Δ/ΝΣΗ ΠΟΛ. & ΠΕΡΙΒΑΛΛΟΝΤ.
Αριθ. Πράξεως 14/98 Θέμα 3ο
Συνοδεύει την υπ' αριθ. 9041/9-7-98
Απόφαση του Νομάρχη Αιτωλ/νίας περί
Τροποποίησης σχεδίου πόλης
Μεσολόγγι 8-7-98
Ε.Μ.
Ο ΔΙΝΤΗΣ
ΚΑΛΟΓΕΡΑΣ ΓΙΩΡΓΟΣ
Πολιτικός Μηχ/κός

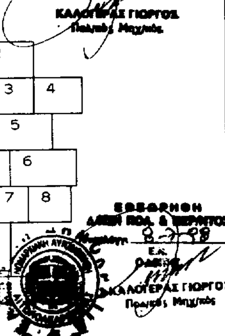

ΘΕΩΡΗΘΗΚΕ
Δ/ΝΣΗ ΠΟΛ. & ΠΕΡΙΒΑΛ.
Μεσολόγγι 8-7-98
Ε.Μ.
Ο ΔΙΝΤΗΣ
ΚΑΛΟΓΕΡΑΣ ΓΙΩΡΓΟΣ
Πολιτικός Μηχ/κός

Το παρόν Τοπογραφικό συνοδεύει ... αρ. 795, 1934/98 έγγραφο ... Πολεοδ. ... Αγρινίου
Αγρίνιο 25-6-98
Ελέγχθηκε
(ΟΝΟΜ)ΑΣ Δ. ... ΑΡΧΙΤΕΚΤΩΝ

ΕΛΛΗΝΙΚΗ ΔΗΜΟΚΡΑΤΙΑ
ΔΗΜΟΣ ΑΓΡΙΝΙΟΥ
ΤΕΧΝΙΚΗ ΥΠΗΡΕΣΙΑ
ΤΜΗΜΑ ΠΟΛΕΟΔΟΜΙΑΣ

ΘΕΩΡΗΘΗΚΕ
Αγρίνιο 25-6-1998
Παύλος Καράτσαλης
Αρχιτέκτων

ΕΦΑΡΜΟΓΗ ΠΟΛΕΟΔΟΜΙΚΗΣ ΜΕΛΕΤΗΣ

ΠΕΡΙΟΧΩΝ ΕΠΕΚΤΑΣΗΣ ΣΧΕΔΙΟΥ ΠΟΛΗΣ
ΠΟΛ. ΕΝΟΤΗΤΕΣ: ΤΡΕΝΟΥ ΚΑΡΥΕΣ-ΦΟΥΣΚΑΡΗ-ΑΕΤΟΦΩΛΙΑ-ΚΛΕΠΑΙΤΙΚΑ-ΑΓ. ΧΡΙΣΤΟΦΟΡΟΣ-ΓΚΕΝΟΒΑ-120 ΗΡΩΩΝ-ΑΗ ΓΙΑΝΝΗ-ΕΛΕΥΘΕΡΙΑΣ-ΑΕΡΟΓΕΦΥΡΑΣ-ΔΥΟ ΡΕΜΜΑΤΩΝ


ΔΗΜΟΥ ΑΓΡΙΝΙΟΥ


Φ.Ε.Κ.: 125Δ/ 21-3-91

ΑΝΑΔΟΧΟΣ: ΣΥΝΕΡΓΑΖΟΜΕΝΑ ΓΡΑΦΕΙΑ ΜΕΛΕΤΩΝ ΝΕΣΤΩΡ ΖΥΓΡΑΣ, ΤΟΜΗ ΕΕ(Χ. ΝΤΑΛΑΣ & ΣΥΝ/ΤΕΣ), ΠΕΤΡΟΣ ΒΑΙΝΑΣ, ΓΙΑΝΝΗΣ ΚΑΡΑΝΙΚΑΣ		ΜΑΡΤΗΣ 1998
Αρ. σχεδίου 1	ΚΤΗΜΑΤΟΓΡΑΦΙΚΟ ΔΙΑΓΡΑΜΜΑ ΕΦΑΡΜΟΓΗΣ	Κλιμακα 1/1000

Ο Αναδοχος	Συνταξη Μελετης: ΝΕΣΤΩΡ ΖΥΓΡΑΣ Αγρ. Τοπ. Μηχαν.		ΘΕΟΔΟΣΙΑ ΚΛΕΑΝΘΟΥΣ Αγρ. Τοπ. Μηχαν.
	Ονοματεπωνυμο	Ημερομηνια	Υπογραφη
Ο Επιβλεπων Μηχανικος	ΘΕΩΡΗΘΗΚΕ Αγρίνιο 9-3-1998 Η ΔΙΕΥΘΥΝΤΡΙΑ ... ΜΗΧΑΝΙΚΟΣ Α.Π.Θ.	ΒΕΒΑΙΩΣΗ ... αυτό ... 111/96 & 127/97 ... Δημοτικού Συμβουλίου Αγρινίου. Αγρίνιο 9-3-1998 Ο ΔΗΜΑΡΧΟΣ	ΘΥΜΙΟΣ Ν. ΣΩΚΟΣ
Αριθμ. Εγκρ. Αποφασης			


Α
Β
Ο. Τ. Γ 901
Ο. Τ. Γ 905
Ο. Τ. Γ 904
Ο. Τ. Γ 906
Ο. Τ. Γ 912Α
Κ. Φ. 917
Γ500Β
Γ500Γ
Ο. Τ. Γ 496Β
Ο. Τ. Γ 496Γ
Ο. Τ. Γ498Α
Γ496Ε
πεζόδρομος

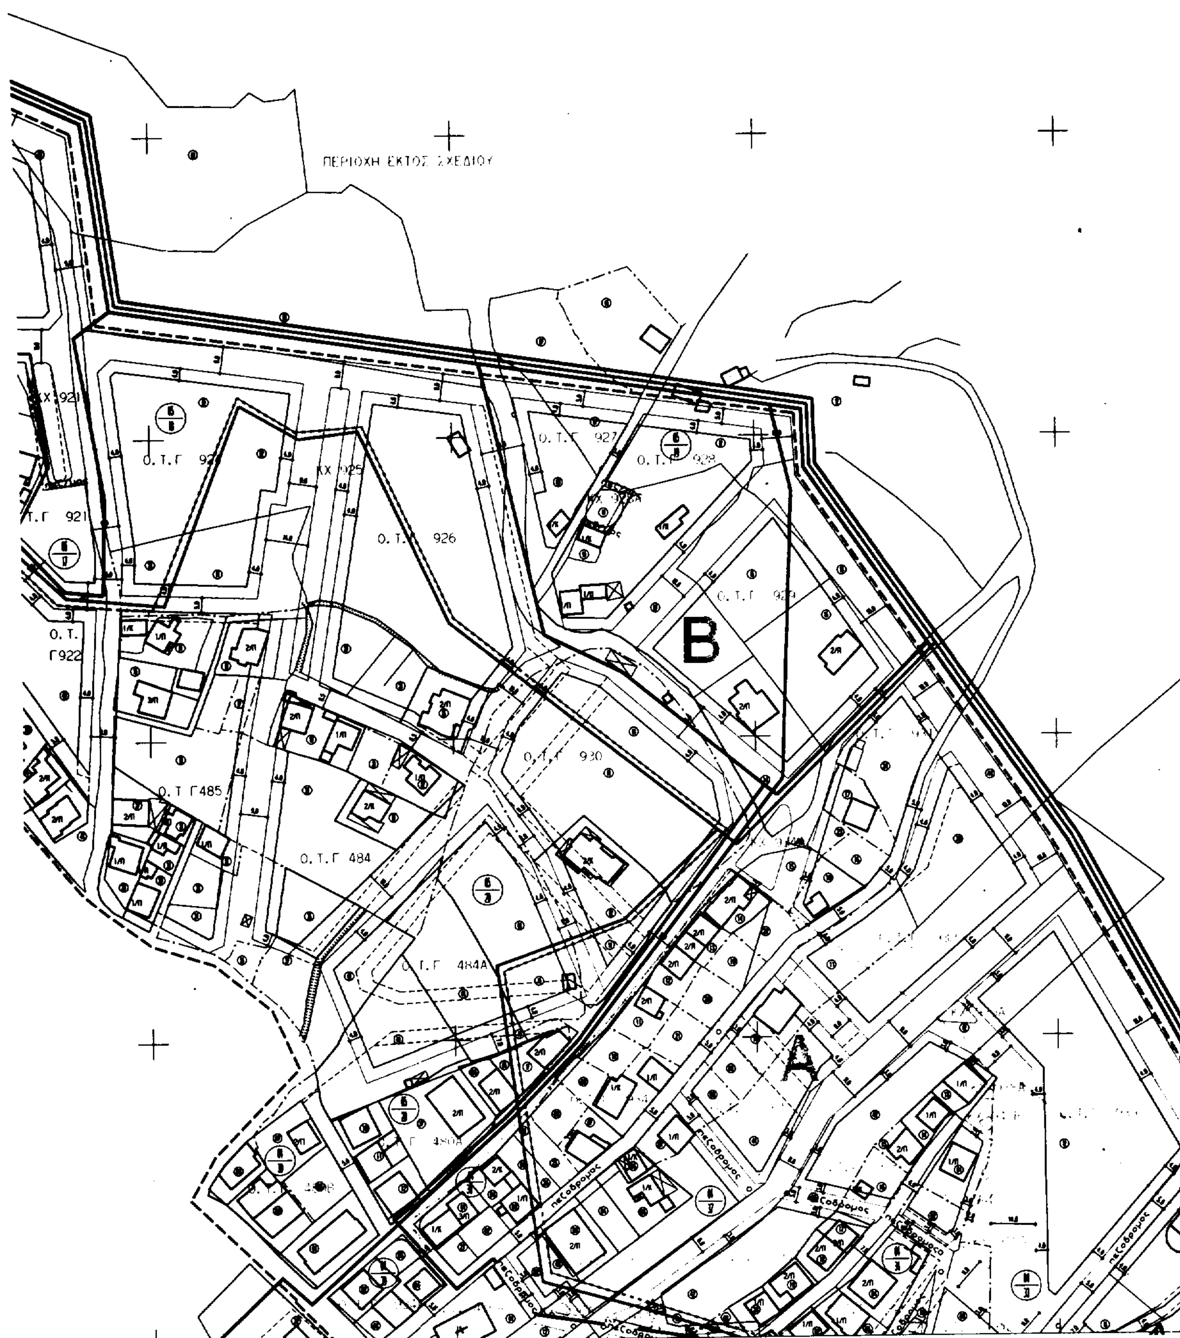
ΠΕΡΙΟΧΗ ΕΚΤΟΣ ΣΧΕΔΙΟΥ
Ο. Τ. Γ 926
Ο. Τ. Γ 927
Ο. Τ. Γ 929
Ο. Τ.
Γ922
Ο. Τ. Γ 930
Ο. Τ Γ485
Ο. Τ. Γ 484
Ο. Τ. Γ 484Α
B
A
πεζόδρομος

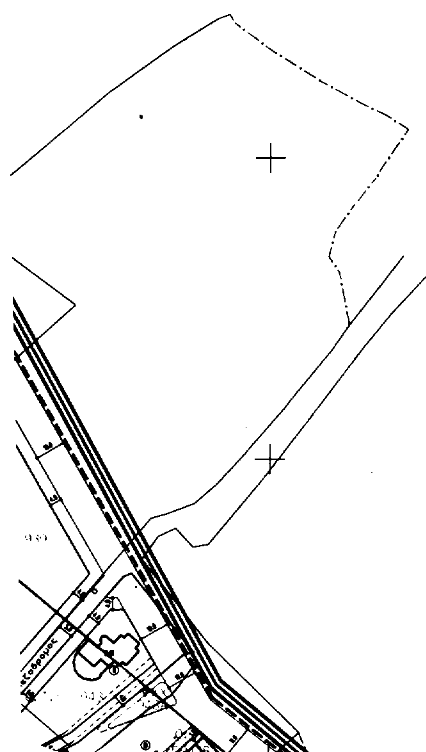

ΟΡΟΙ ΔΟΜΗΣΗΣ

ΠΕΡΙΟΧΕΣ ΕΠΕΚΤΑΣΕΩΝ
ΦΕΚ 125Δ/21-3-1991

ΟΡΟΙ ΔΟΜΗΣΗΣ		
ΤΟΜΕΑΣ	A	B
Σ. Δ.	0.8	0.6 *
ΑΡΤΙΟΤΗΤΑ	12.00 300.00	15.00 500.00
ΠΑΡΕΚΚΛΙΣΕΙΣ Προ δημοσιευσης Π. Δ. Προκυπτουν απο Π. Ε.	8.00 150.00	10.00 200.00
ΚΑΛΥΨΗ	0.60	0.40
ΥΨΟΣ	7.5 Για Ο.Τ. ... 8.5	


Τα οικοπεδα θεωρουνται αρτια και οικοδομησιμα εφοσον εγγραφουν καταψη κτιριου με ελαχιστη επιφανεια 50 και ελαχιστη πλευρα 5.
* Για οικοπεδα μικροτερα των 300 τ.μ. οριζ. σ.δ. 0.8 για συναλικη επιφανεια οροφων 180 τ.μ.

ΥΠΟΜΝΗΜΑ

- οριο πολεοδομικης ενοτητας
- οριο πυκνοδομημενης περιοχης
- οριο τομεα ΣΔ
- οριο τομεα λοιπων ορων δομησης
- οριο σχεδιου 1966
- οριο απαλλοτριωσης
- οριο μελετης
- οικοδομικη γραμμη
- ρυμοτομικη γραμμη

ΠΑΡΑΤΗΡΗΣΗ:
Το τοπογραφικο υποβαθρο προεκυψε απο επιγεια ... των υλοποιημενων οριων των ιδιοκτησιων και ... ων των εγγυς των Ρ. και Ο.Γ. κατασκευων και ... με στοιχεια απο το φωτογραμμετρικο υποβαθρο ... μικης μελετης και στοιχεια απο συμβολαια μετα...

ΕΛΛΗΝΙΚΗ ΔΗΜΟΚΡΑΤΙΑ
ΝΟΜΑΡΧΙΑΚΗ ΑΥΤΟΔΙΟΙΚΗΣΗ ΑΙΤΩΛΙΑΣ
Δ/ΝΣΗ ΠΟΛ. & ΠΕΡΙΒΑΛΛΟΝΤΟΣ
Αριθ. Πράξεως 14/98 ... 3η
Συνοδεύει την υπ' αριθ. 904/9-7-98
Απόφαση του Νομάρχη Αιτωλίας περί
...
8-7-98
Ε.Μ.
Ο ΔΙΕΥΘ/ΝΤΗΣ
ΚΑΛΟΓΕΡΑΣ ΓΙΩΡΓΟΣ
... Μηχ/κός

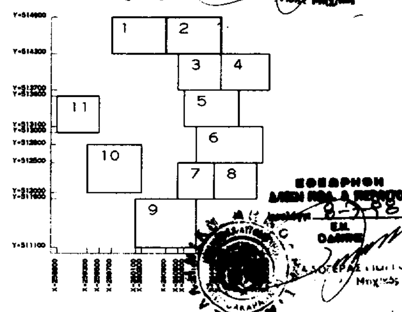

ΕΛΛΗΝΙΚΗ ΔΗΜΟΚΡΑΤΙΑ
ΔΗΜΟΣ ΑΓΡΙΝΙΟΥ
ΤΕΧΝΙΚΗ ΥΠΗΡΕΣΙΑ
ΤΜΗΜΑ ΠΟΛΕΟΔΟΜΙΑΣ

Το ... υπ' αρ. 7/5 1934/98 ... Πολεοδομικό ... Αγρινίου
Αγρίνιο 25-6-98
Ελέγχος
ΘΕΩΡΗΘΗΚΕ
Αγρίνιο 25-6-1998
Βασίλης Καρατσάλος
Αρχιτέκτονας

ΕΦΑΡΜΟΓΗ ΠΟΛΕΟΔΟΜΙΚΗΣ ΜΕΛΕΤΗΣ

ΠΕΡΙΟΧΩΝ ΕΠΕΚΤΑΣΗΣ ΣΧΕΔΙΟΥ ΠΟΛΗΣ
ΠΟΛ. ΕΝΟΤΗΤΕΣ: ΤΡΕΝΟΥ ΚΑΡΥΕΣ-ΦΟΥΣΚΑΡΗ-ΑΕΤΟΦΩΛΙΑ-ΚΛΕΠΑΙΤΙΚΑ-ΑΓ. ΧΡΙΣΤΟΦΟΡΟΣ-ΓΚΕΝΟΒΑ-120 ΗΡΩΩΝ-ΑΗ ΓΙΑΝΝΗ-ΕΛΕΥΘΕΡΙΑΣ-ΑΕΡΟΓΕΦΥΡΑΣ-ΔΥΟ ΡΕΜΜΑΤΩΝ

ΔΗΜΟΥ ΑΓΡΙΝΙΟΥ

Φ.Ε.Κ.: 125Δ/ 21-3-91

ΑΝΑΔΟΧΟΣ:	ΣΥΝΕΡΓΑΖΟΜΕΝΑ ΓΡΑΦΕΙΑ ΜΕΛΕΤΩΝ ΝΕΣΤΩΡ ΖΥΓΡΑΣ, ΤΟΜΗ ΕΕ(Χ. ΝΤΑΛΑΣ & ΣΥΝ/ΤΕΣ), ΠΕΤΡΟΣ ΒΑΙΝΑΣ , ΓΙΑΝΝΗΣ ΚΑΡΑΝΙΚΑΣ	ΜΑΡΤΗΣ 1998
Αρ. σχεδιου 2	**ΚΤΗΜΑΤΟΓΡΑΦΙΚΟ ΔΙΑΓΡΑΜΜΑ ΕΦΑΡΜΟΓΗΣ**	Κλιμακα 1/1000


Ο Αναδοχος	Συνταξη Μελετης	
	ΝΕΣΤΩΡ ΖΥΓΡΑΣ Αγρ. Τοπ. Μηχαν.	ΘΕΟΔΟΣΙΑ ΚΛΕΑΝΘΟΥΣ Αγρ. Τοπ. Μηχαν.

	Ονοματεπωνυμο	Ημερομηνια	Υπογραφη
Ο Επιβλεπων Μηχανικος			

ΘΕΩΡΗΘΗΚΕ
Αγρίνιο 9-3-1998
Η ΔΙΕΥΘΥΝΤΡΙΑ
ΦΩΚΚΟΥ ΜΑΙΡΗ
ΤΟΠΟΓΡΑΦΟΣ ΜΗΧ/ΚΟΣ Α.Π.Θ

ΒΕΒΑΙΩΣΗ
Βεβαιώνεται ότι το σχέδιο αυτό ... 111/96 & 102/92 ... του Δημοτικού Συμβ. ... Αγρινίου
Αγρίνιο 9-3-1998
Ο ΔΗΜΑΡΧΟΣ
ΘΥΜΙΟΣ Ν. ΣΩΚΟΣ

Αριθμ. Εγκρ. Αποφασης

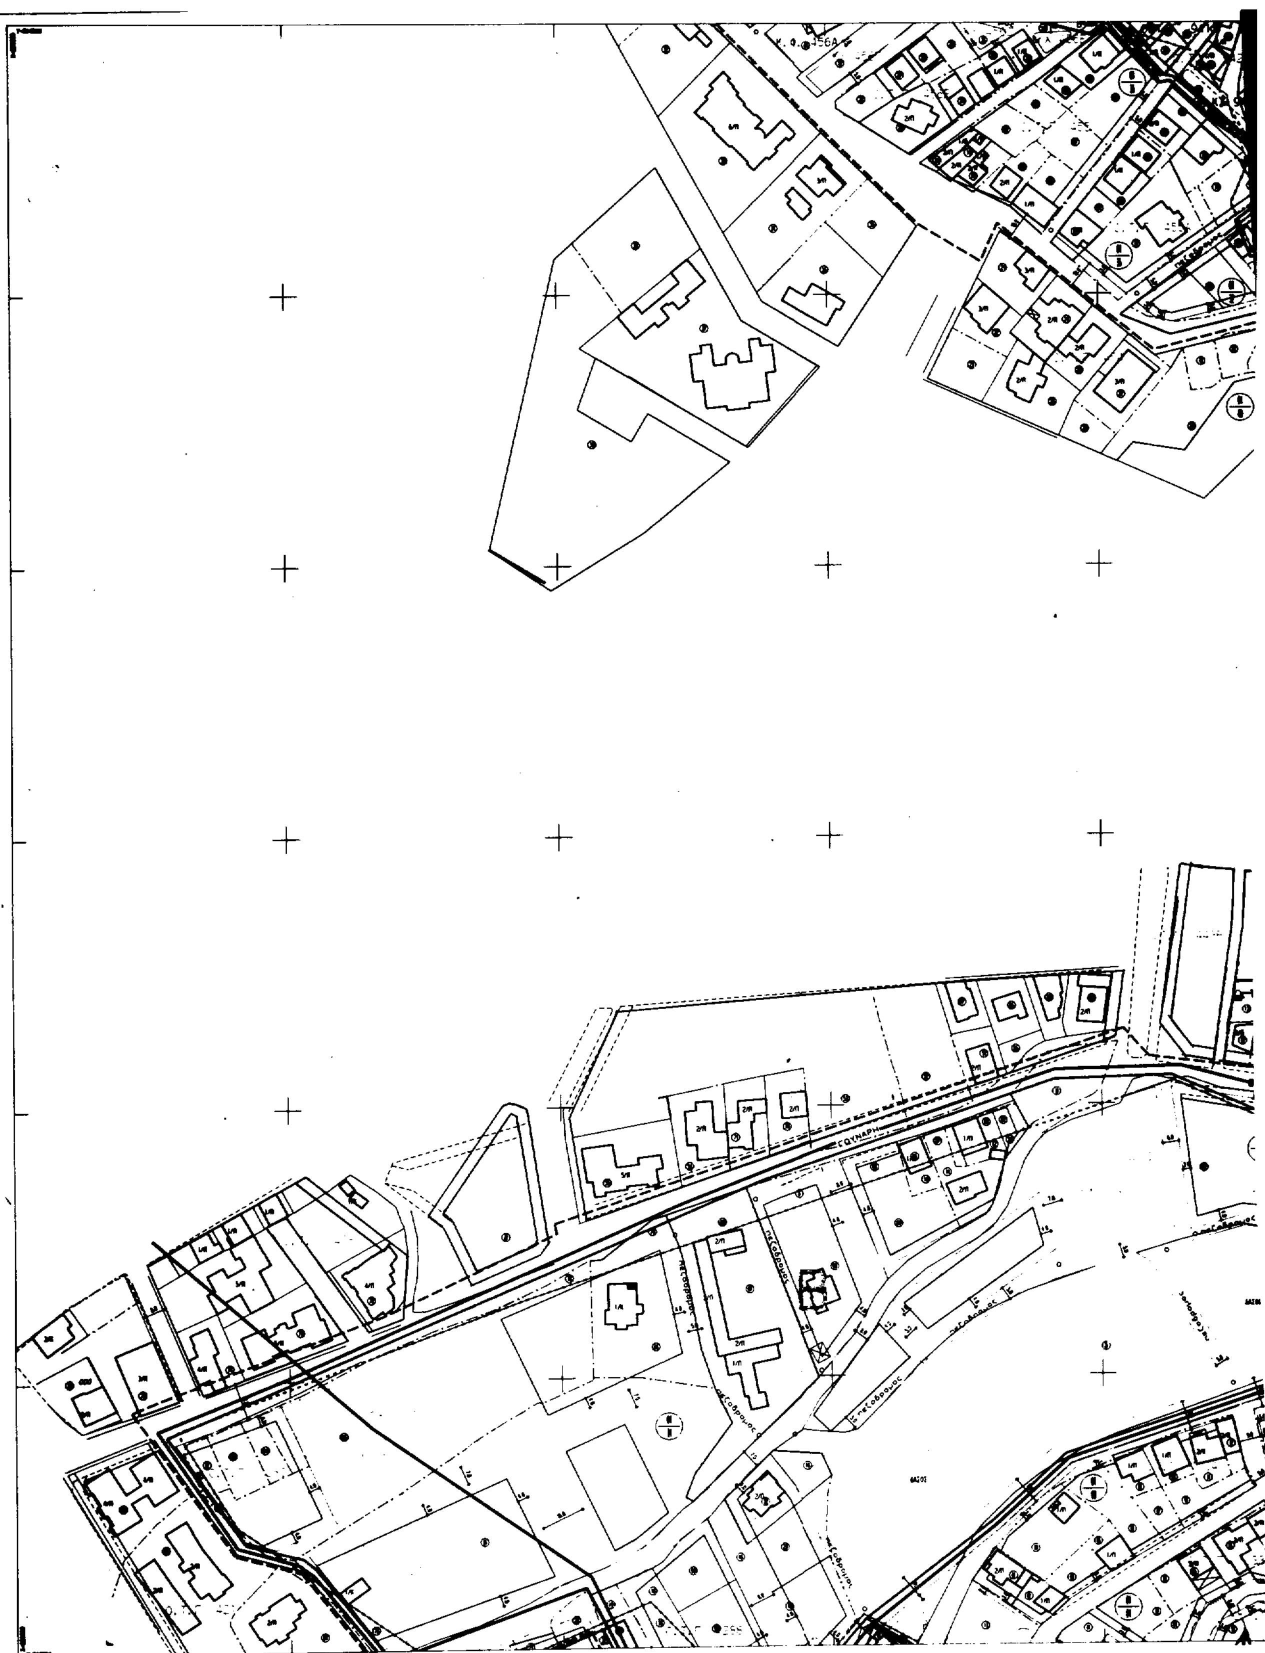

ΟΡΟΙ ΔΟΜΗΣΗΣ

ΠΕΡΙΟΧΕΣ ΕΠΕΚΤΑΣΕΩΝ
ΦΕΚ 125Δ/21-3-1991

ΟΡΟΙ ΔΟΜΗΣΗΣ

ΤΟΜΕΑΣ	Α	Β
Σ.Δ.	0.8	0.6 *
ΑΡΤΙΟΤΗΤΑ	12.00 300.00	15.00 500.00
ΠΑΡΕΚΚΛΙΣΕΙΣ Προ δημοσιευσης Π.Δ. Προκυπτουν απο Π.Ε.	8.00 150.00	10.00 200.00
ΚΑΛΥΨΗ	0.60	0.40
ΥΨΟΣ	7.5	

Τα οικοπεδα θεωρουνται αρτια και οικοδομησιμα εφοσον εγγραφουν κατοψη κτιριου με ελαχιστη επιφανεια 50 και ελαχιστη πλευρα 5.
* Για οικοπεδα μικροτερα των 300 τ.μ. ορίζ. σ.δ. 0.8 για συνολικη επιφανεια οροφων 180 τ.μ.

ΥΠΟΜΝΗΜΑ

- οριο πολεοδομικης ενοτητας
- οριο πυκνοδομημενης περιοχης
- οριο τομεα ΣΔ
- οριο τομεα λοιπων ορων δομησης
- οριο σχεδιου 1966
- οριο απαλλοτριωσης
- οριο μελετης
- οικοδομικη γραμμη
- ρυμοτομικη γραμμη

ΠΑΡΑΤΗΡΗΣΗ:
Το τοπογραφικο υποβαθρο προεκυψε απο επιγεια αποτυπωση των υλοποιημενων οριων των ιδιοκτησιων και των προσοψεων των εγγυς των Ρ. και Ο.Γ. κατασκευων και συμπληρωθηκε με στοιχεια απο το φωτογραμμετρικο υποβαθρο της πολεοδομικης μελετης και στοιχεια απο συμβολαια μεταβιβασεως.

ΕΛΛΗΝΙΚΗ ΔΗΜΟΚΡΑΤΙΑ
ΝΟΜΑΡΧΙΑΚΗ ΑΥΤΟΔΙΟΙΚΗΣΗ ΑΙΤΩΛΙΑΣ
Δ/ΝΣΗ ΠΟΛ. & ΠΕΡΙΒΑΛΛΟΝΤΟΣ
Αριθ. Πράξεως 14/98 θέμα 3
Συνεδρίαση την υπ' αριθ. 20/1 9-7-98
Απόφαση του Νομαρχ. Αιτωλίας περί Τροποποίησης σχεδίου πόλης
Ο ΔΙ/ΝΤΗΣ
ΚΑΛΣΓΕΡΑΣ ΓΙΩΡΓΟΣ
Πολιτικός Μηχανικός

ΕΘΕΩΡΗΘΗ
Δ/ΝΣΗ ΠΟΛ. & ΠΕΡ/ΝΤΟΣ
Ο Δ/ΝΤΗΣ

ΕΛΛΗΝΙΚΗ ΔΗΜΟΚΡΑΤΙΑ
ΔΗΜΟΣ ΑΓΡΙΝΙΟΥ
ΤΕΧΝΙΚΗ ΥΠΗΡΕΣΙΑ
ΤΜΗΜΑ ΠΟΛΕΟΔΟΜΙΑΣ

Το παρόν τοπογραφικό συνοδεύεται ... 1234/98 έγγραφο ... 25-6-98

ΕΘΕΩΡΗΘΗ 25-6-1998

ΕΦΑΡΜΟΓΗ ΠΟΛΕΟΔΟΜΙΚΗΣ ΜΕΛΕΤΗΣ

ΠΕΡΙΟΧΩΝ ΕΠΕΚΤΑΣΗΣ ΣΧΕΔΙΟΥ ΠΟΛΗΣ
ΠΟΛ. ΕΝΟΤΗΤΕΣ: ΤΡΕΝΟΥ ΚΑΡΥΕΣ-ΦΟΥΣΚΑΡΗ-ΑΕΤΟΦΩΛΙΑ-ΚΛΕΠΑΙΤΙΚΑ-ΑΓ. ΧΡΙΣΤΟΦΟΡΟΣ-ΓΚΕΝΟΒΑ-120 ΗΡΩΩΝ-ΑΗ ΓΙΑΝΝΗ-ΕΛΕΥΘΕΡΙΑΣ-ΑΕΡΟΓΕΦΥΡΑΣ-ΔΥΟ ΡΕΜΜΑΤΩΝ

ΔΗΜΟΥ ΑΓΡΙΝΙΟΥ

Φ.Ε.Κ.: 125Δ/ 21-3-91

ΑΝΑΔΟΧΟΣ:	ΣΥΝΕΡΓΑΖΟΜΕΝΑ ΓΡΑΦΕΙΑ ΜΕΛΕΤΩΝ ΝΕΣΤΩΡ ΖΥΓΡΑΣ, ΤΟΜΗ ΕΕ(Χ. ΝΤΑΛΑΣ & ΣΥΝ/ΤΕΣ), ΠΕΤΡΟΣ ΒΑΙΝΑΣ, ΓΙΑΝΝΗΣ ΚΑΡΑΝΙΚΑΣ	ΜΑΡΤΗΣ 1998
Αρ. σχεδιου 3	ΚΤΗΜΑΤΟΓΡΑΦΙΚΟ ΔΙΑΓΡΑΜΜΑ ΕΦΑΡΜΟΓΗΣ	Κλιμακα 1/1000

Ο Αναδοχος


Συνταξη Μελετης
ΝΕΣΤΩΡ ΖΥΓΡΑΣ, Αγρ. Τοπ. Μηχαν.
ΘΕΟΔΟΣΙΑ ΚΛΕΑΝΘΟΥΣ, Αγρ. Τοπ. Μηχαν.

	Ονοματεπωνυμο	Ημερομηνια	Υπογραφη
Ο Επιβλεπων Μηχανικος			

ΘΥΜΙΟΣ Ν. ΤΣΟΚΟΣ

Αριθμ. Εγκρ. Αποφασης

ΠΑΡΚΟ
Κ.Χ. 1036
Ο.Τ. 445
Ο.Τ. 1021
πεζοδρομος

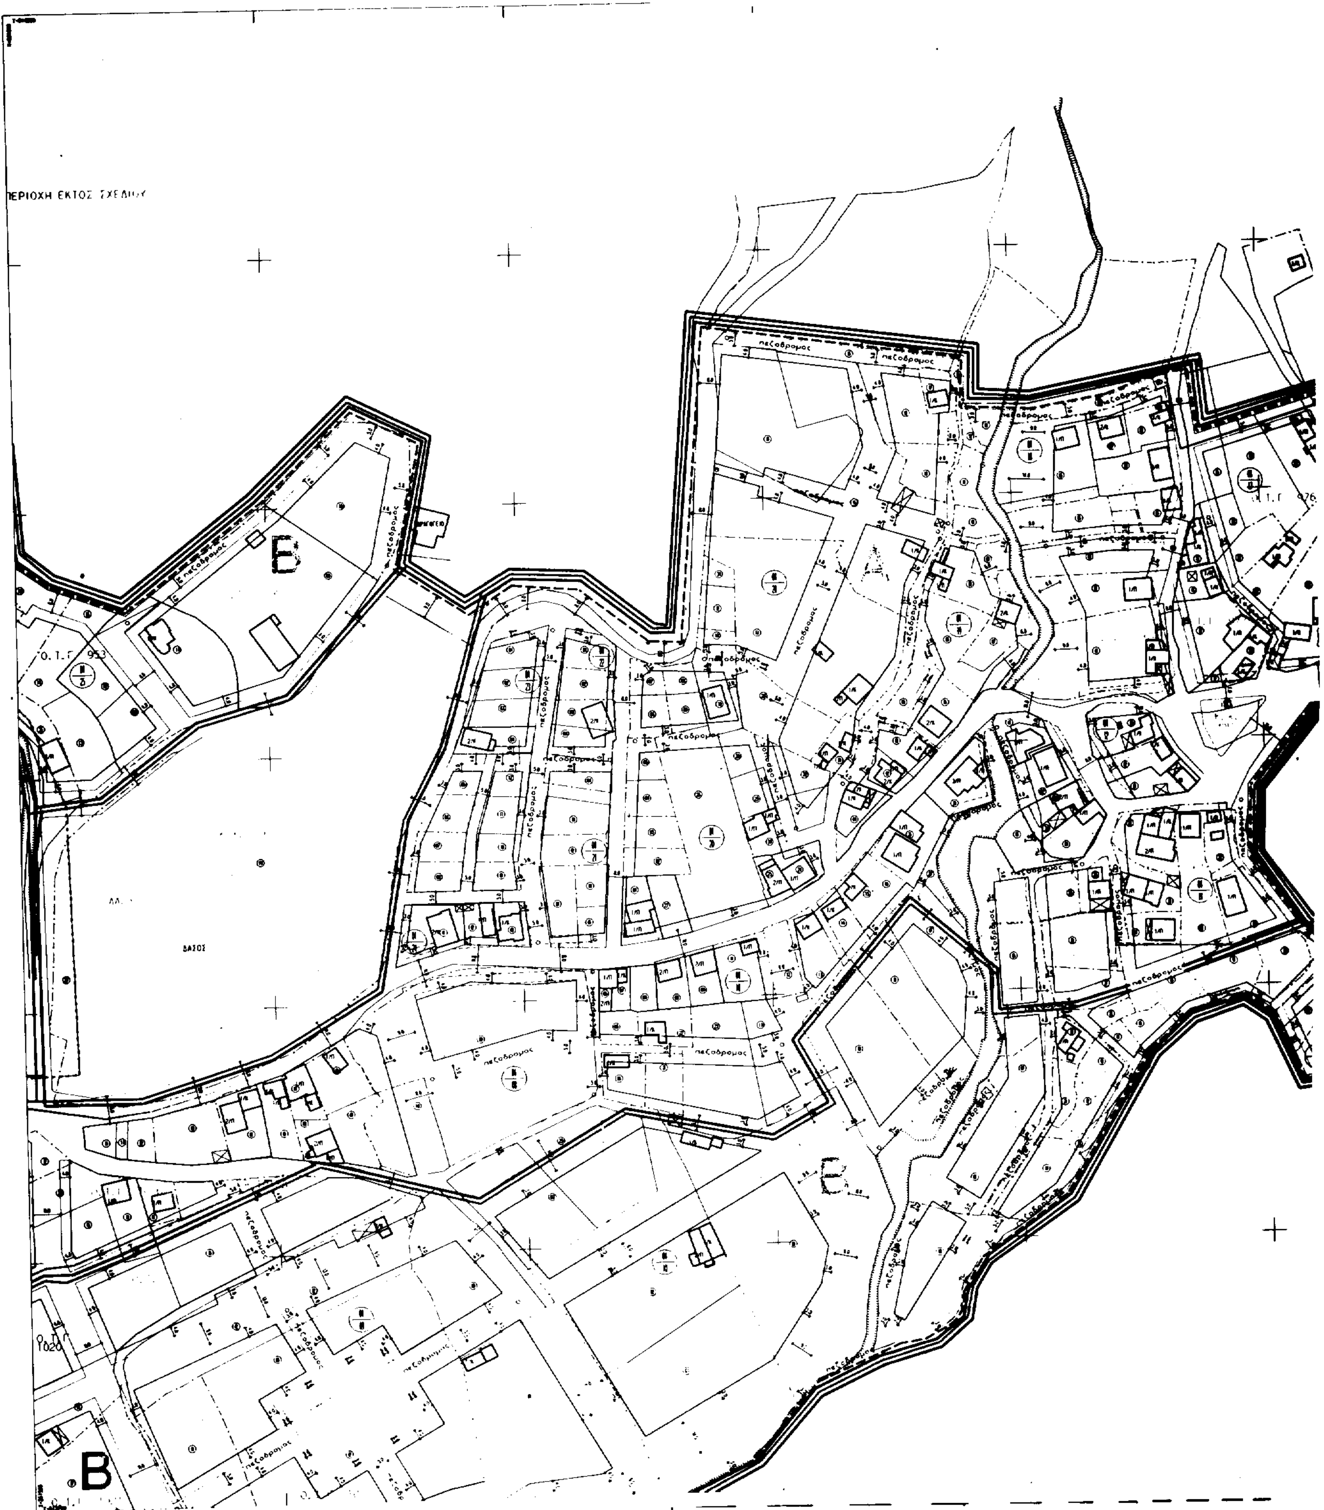
Β
πεζόδρομος
ΔΑΣΟΣ
Ο.Τ.Γ. 953
Β

ΠΕΡΙΟΧΗ ΕΚΤΟΣ ΣΧΕΔΙΟΥ

Ο.Τ.Γ 976

ΟΡΟΙ ΔΟΜΗΣΗΣ

ΠΕΡΙΟΧΕΣ ΕΠΕΚΤΑΣΕΩΝ
ΦΕΚ 125Δ/21-3-1991

ΟΡΟΙ ΔΟΜΗΣΗΣ		
ΤΟΜΕΑΣ	Α	Β
Σ.Δ.	0.8	0.6
ΑΡΤΙΟΤΗΤΑ	12.00 300.00	15.00 500.00
ΠΑΡΕΚΚΛΙΣΕΙΣ Προ δημοσιευσης Π.Δ. Προκυπτουν απο Π.Ε.	8.00 150.00	10.00 300.00
ΚΑΛΥΨΗ	0.60	0.40
ΥΨΟΣ	7.5	

Τα οικοπεδα θεωρουνται αρτια και οικοδομησιμα εφοσον εγγραφουν κατοψη κτιριου με ελαχιστη επιφανεια 50 και ελαχιστη πλευρα 5.
- Για οικοπεδα μικροτερα των 300 τ.μ. οριζ. σ.δ. 0.8 για συνολικη επιφανεια ορωφων 180 τ.μ.

ΥΠΟΜΝΗΜΑ

- οριο πολεοδομικης ενοτητας
- οριο πυκνοδομημενης περιοχης
- οριο τομεα ΣΔ
- οριο τομεα λοιπων ορων δομησης
- οριο σχεδιου 1966
- οριο απαλλοτριωσης
- οριο μελετης
- οικοδομικη γραμμη
- ρυμοτομικη γραμμη

ΠΑΡΑΤΗΡΗΣΗ:
Το τοπογραφικο υποβαθρο προεκυψε απο επιγεια αποτ... των υλοποιημενων ορων των ιδιοκτησιων και των ... ων των εγγυς των Ρ. και Ο.Γ. κατασκευων και ... με στοιχεια απο το φωτογραμμετρικο υποβαθρο της ... μικης μελετης και στοιχεια απο συμβολαια μεταβ...

ΕΛΛΗΝΙΚΗ ΔΗΜΟΚΡΑΤΙΑ
ΝΟΜΑΡΧΙΑΚΗ ΑΥΤΟΔΙΟΙΚΗΣΗ ΑΙΤΩΛΙΑΣ
ΔΙΕΥΘ. ΠΟΛ. & ΠΕΡΙΒΑΛΛΟΝΤΟΣ
Αριθ. Πράξεως 14/98
Συνοδεύει την υπ' αριθ. 9041/9-7-98
Απόφαση του Νομάρχη
Τροποποίησης σχεδίου πόλης
8-7-98

1 2 3 4 5 6 7 8 9 10 11

ΕΛΛΗΝΙΚΗ ΔΗΜΟΚΡΑΤΙΑ
ΔΗΜΟΣ ΑΓΡΙΝΙΟΥ
ΤΕΧΝΙΚΗ ΥΠΗΡΕΣΙΑ
ΤΜΗΜΑ ΠΟΛΕΟΔΟΜΙΑΣ

Το παρόν Τοπογραφικό συνοδεύει το ... 795, 1234/98 ... του Πολεοδομικού ...
Αγρίνιο 25-6-98
Ελέγχθηκε
Θεωρήθηκε 25-6-1998

ΕΦΑΡΜΟΓΗ ΠΟΛΕΟΔΟΜΙΚΗΣ ΜΕΛΕΤΗΣ

ΠΕΡΙΟΧΩΝ ΕΠΕΚΤΑΣΗΣ ΣΧΕΔΙΟΥ ΠΟΛΗΣ
ΠΟΛ. ΕΝΟΤΗΤΕΣ: ΤΡΕΝΟΥ ΚΑΡΥΕΣ-ΦΟΥΣΚΑΡΗ-ΑΕΤΟΦΩΛΙΑ-ΚΛΕΠΑΙΤΙΚΑ-ΑΓ. ΧΡΙΣΤΟΦΟΡΟΣ-ΓΚΕΝΟΒΑ-120 ΗΡΩΩΝ-ΑΗ ΓΙΑΝΝΗ-ΕΛΕΥΘΕΡΙΑΣ-ΑΕΡΟΓΕΦΥΡΑΣ-ΔΥΟ ΡΕΜΜΑΤΩΝ

ΔΗΜΟΥ ΑΓΡΙΝΙΟΥ

Φ.Ε.Κ.: 125Δ/ 21-3-91

ΑΝΑΔΟΧΟΣ: ΣΥΝΕΡΓΑΖΟΜΕΝΑ ΓΡΑΦΕΙΑ ΜΕΛΕΤΩΝ ΝΕΣΤΩΡ ΖΥΓΡΑΣ, ΤΟΜΗ ΕΕ(Χ. ΝΤΑΛΑΣ & ΣΥΝ/ΤΕΣ), ΠΕΤΡΟΣ ΒΑΙΝΑΣ, ΓΙΑΝΝΗΣ ΚΑΡΑΝΙΚΑΣ		ΜΑΡΤΗΣ 1998
Αρ. σχεδίου 4	ΚΤΗΜΑΤΟΓΡΑΦΙΚΟ ΔΙΑΓΡΑΜΜΑ ΕΦΑΡΜΟΓΗΣ	Κλίμακα 1/1000

Ο Ανάδοχος


Σύνταξη Μελέτης
ΝΕΣΤΩΡ ΖΥΓΡΑΣ Αγρ. Τοπ. Μηχαν.
ΘΕΟΔΟΣΙΑ ΚΛΕΑΝΘΟΥΣ Αγρ. Τοπ. Μηχαν.

	Ονοματεπώνυμο	Ημερομηνία	Υπογραφή
Ο Επιβλέπων Μηχανικός			


ΘΕΩΡΗΘΗΚΕ 9-7-1998
Η ΔΙΕΥΘΥΝΤΡΙΑ

ΒΕΒΑΙΩΣΗ
111/96 ... 102/92
ΔΗΜΑΡΧΟΣ
ΘΥΜΙΟΣ Ν. ΣΟΚΟΣ

Αρ. θ... Εγκρ. Αποφασης

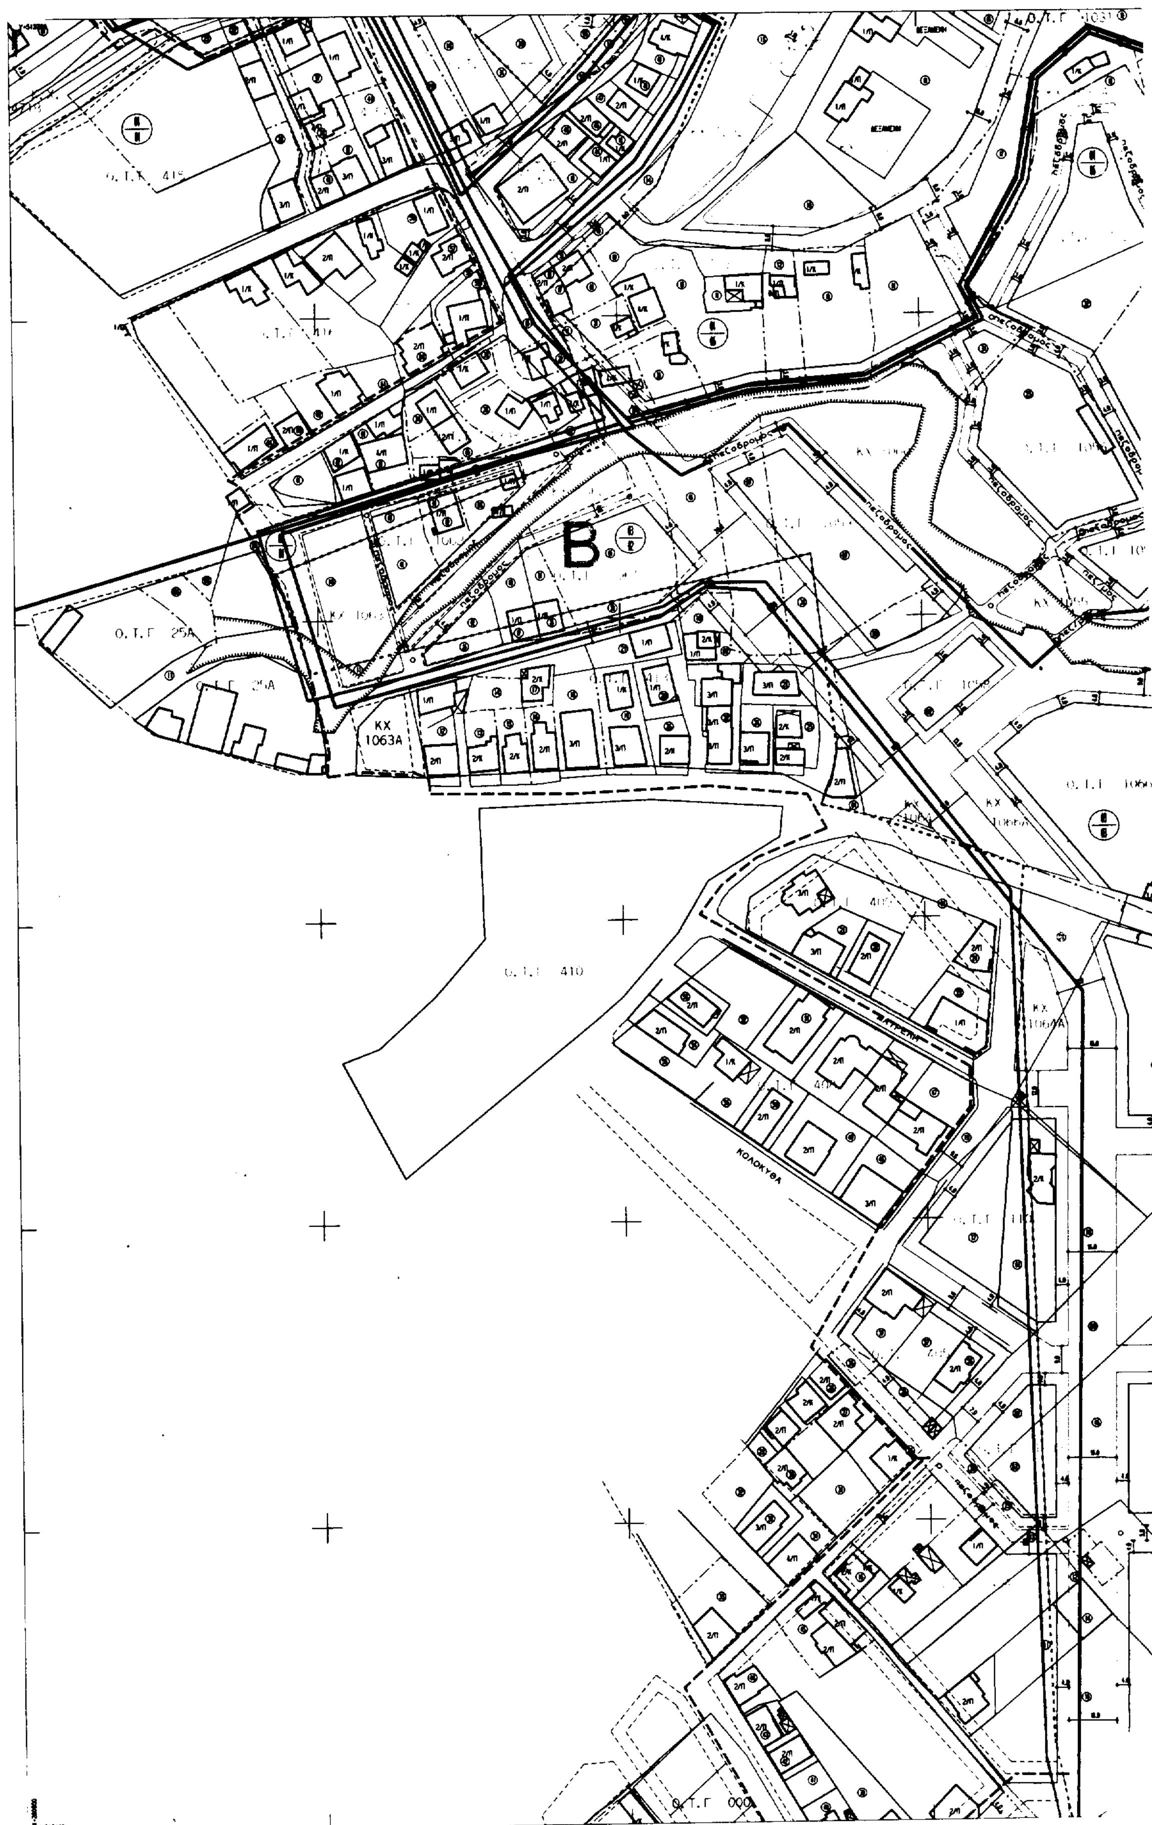
Β
Ο.Τ.Γ. 25Α
ΚΧ
1063Α
Ο.Τ.Γ. 410
ΚΟΛΟΚΥΘΑ
πεζόδρομος

ΚΧ 1027
Ο.Τ.Γ 1021
πεζοδρομος
ΚΧ 1043
Ο.Τ.Γ 1045
Ο.Τ.Γ 1046
Ο.Τ.Γ 1053
ΚΧ 1042
Ο.Τ.Γ 1052
Ο.Τ.Γ 1047
Ο.Τ.Γ 1049
Ο.Τ.Γ 1048
ΚΧ 1049
ΚΧ 1071
Β
Ο.Τ.Γ 1067
Ο.Τ.Γ 1074
Ο.Τ.Γ 1075
Ο.Τ.Γ 1077
Ο.Τ.Γ 1076
Ο.Τ.Γ 1081
Β
Ο.Τ.Γ 1097
Ο.Τ.Γ 1089

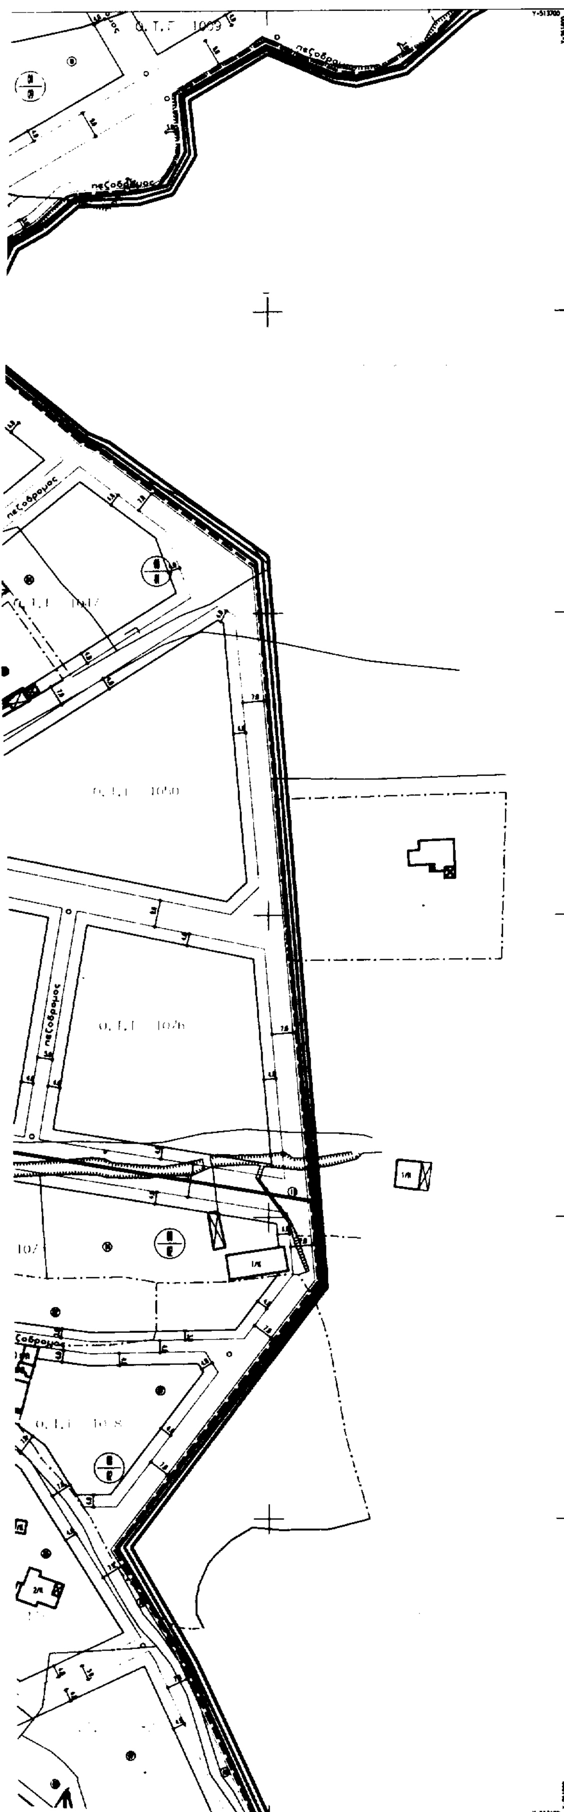

ΟΡΟΙ ΔΟΜΗΣΗΣ

ΠΕΡΙΟΧΕΣ ΕΠΕΚΤΑΣΕΩΝ
ΦΕΚ 125Δ/21-3-1991

ΟΡΟΙ ΔΟΜΗΣΗΣ		
ΤΟΜΕΑΣ	Α	Β
Σ.Δ.	0.8	0.6 *
ΑΡΤΙΟΤΗΤΑ	12.00 300.00	15.00 500.00
ΠΑΡΕΚΚΛΙΣΕΙΣ Προ Δημοσιευσης Π.Δ. Προκυπτουν απο Π.Ε.	8.00 150.00	10.00 200.00
ΚΑΛΥΨΗ	0.60	0.40
ΥΨΟΣ	7.5 8.5	


Τα οικοπεδα θεωρουνται αρτια και οικοδομησιμα εφοσον εγγραφουν καταψη κτιριου με ελαχιστη επιφανεια 50 και ελαχιστη πλευρα 5.
* Για οικοπεδα μικροτερα των 300 τ.μ. οριζ. σ.δ. 0.8 για συνολικη επιφανεια οροφων 180 τ.μ.

ΥΠΟΜΝΗΜΑ

- οριο πολεοδομικης ενοτητας
- οριο πυκνοδομημενης περιοχης
- οριο τομεα ΣΔ
- οριο τομεα λοιπων ορων δομησης
- οριο σχεδιου 1966
- οριο απαλλοτριωσης
- οριο μελετης
- οικοδομικη γραμμη
- ρυμοτομικη γραμμη

ΠΑΡΑΤΗΡΗΣΗ: Το τοπογραφικο υποβαθρο προεκυψε απο επιγεια αποτυπωση των υλοποιημενων οριων των ιδιοκτησιων και των προσοψεων των εγγυς των Ρ. και Ο.Γ. κατασκευων και συμπληρωθηκε με στοιχεια απο το φωτογραμμετρικο υποβαθρο της ... μικης μελετης και στοιχεια απο συμβολαια μεταβιβασης.

ΕΛΛΗΝΙΚΗ ΔΗΜΟΚΡΑΤΙΑ
ΝΟΜΑΡΧΙΑΚΗ ΑΥΤΟΔΙΟΙΚΗΣΗ ΑΙΤΩΛΙΑΣ
Δ/ΝΣΗ ΠΟΛ. & ΠΕΡ/ΝΤΟΣ
Αριθ. Πράξεως 14/98
Συνοδεύει την υπ' αριθ. 2041/9-7-98
8-7-98

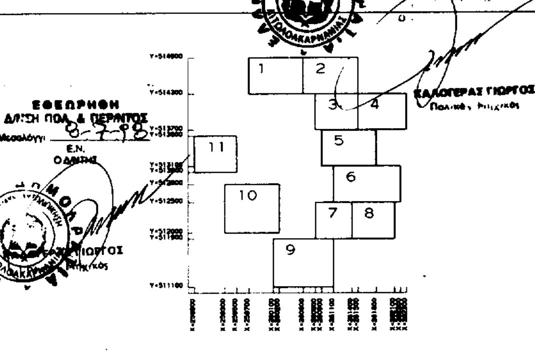

Το παρόν Τοπογραφικό συνοδεύει το υπ' αρ. 795/1234/98 έγγραφο του Π. δομικού Γρ. Αγρινίου
Αγρίνιο 25-6-98

ΕΛΛΗΝΙΚΗ ΔΗΜΟΚΡΑΤΙΑ
ΔΗΜΟΣ ΑΓΡΙΝΙΟΥ
ΤΕΧΝΙΚΗ ΥΠΗΡΕΣΙΑ
ΤΜΗΜΑ ΠΟΛΕΟΔΟΜΙΑΣ

ΘΕΩΡΗΘΗΚΕ 25-6-1998
Δαβίδος Κερατσάλος

ΕΦΑΡΜΟΓΗ ΠΟΛΕΟΔΟΜΙΚΗΣ ΜΕΛΕΤΗΣ

ΠΕΡΙΟΧΩΝ ΕΠΕΚΤΑΣΗΣ ΣΧΕΔΙΟΥ ΠΟΛΗΣ
ΠΟΛ. ΕΝΟΤΗΤΕΣ: ΤΡΕΝΟΥ ΚΑΡΥΕΣ-ΦΟΥΣΚΑΡΗ-ΑΕΤΟΦΩΛΙΑ-ΚΛΕΠΑΙΤΙΚΑ-ΑΓ. ΧΡΙΣΤΟΦΟΡΟΣ-ΓΚΕΝΟΒΑ-120 ΗΡΩΩΝ-ΑΗ ΓΙΑΝΝΗ-ΕΛΕΥΘΕΡΙΑΣ-ΑΕΡΟΓΕΦΥΡΑΣ-ΔΥΟ ΡΕΜΜΑΤΩΝ


ΔΗΜΟΥ ΑΓΡΙΝΙΟΥ


Φ.Ε.Κ.: 125Δ/ 21-3-91


ΑΝΑΔΟΧΟΣ: ΣΥΝΕΡΓΑΖΟΜΕΝΑ ΓΡΑΦΕΙΑ ΜΕΛΕΤΩΝ ΝΕΣΤΩΡ ΖΥΓΡΑΣ, ΤΟΜΗ ΕΕ(Χ. ΝΤΑΛΑΣ & ΣΥΝ/ΤΕΣ), ΠΕΤΡΟΣ ΒΑΙΝΑΣ, ΓΙΑΝΝΗΣ ΚΑΡΑΝΙΚΑΣ		ΜΑΡΤΗΣ 1998
Αρ. σχεδίου 5	ΚΤΗΜΑΤΟΓΡΑΦΙΚΟ ΔΙΑΓΡΑΜΜΑ ΕΦΑΡΜΟΓΗΣ	Κλιμακα 1/1000
Ο Αναδοχος	Συνταξη Μελετης: ΝΕΣΤΩΡ ΖΥΓΡΑΣ Αγρ. Τοπ. Μηχαν. — ΘΕΟΔΟΣΙΑ ΚΛΕΑΝΘΟΥΣ Αγρ. Τοπ. Μηχαν.	

	Ονοματεπωνυμο	Ημερομηνια	Υπογραφη
Ο Επιβλεπων Μηχανικος	ΘΕΩΡΗΘΗΚΕ 8-3-1998 ΜΑΙΡΗ ΚΟΥΝΤΡΙΑ ΡΟΚΚΟΥ ΜΑΙΡΗ ΤΟΠΟΓΡΑΦΟΣ ΜΗΧ. Α.Π.Θ.		ΒΕΒΑΙΩΣΗ Αγρίνιο 9-3-1998 Ο ΔΗΜΑΡΧΟΣ ΘΥΜΙΟΣ Ν. ΣΟΚΟΣ

Αριθμ. Εγκρ. Αποφασης

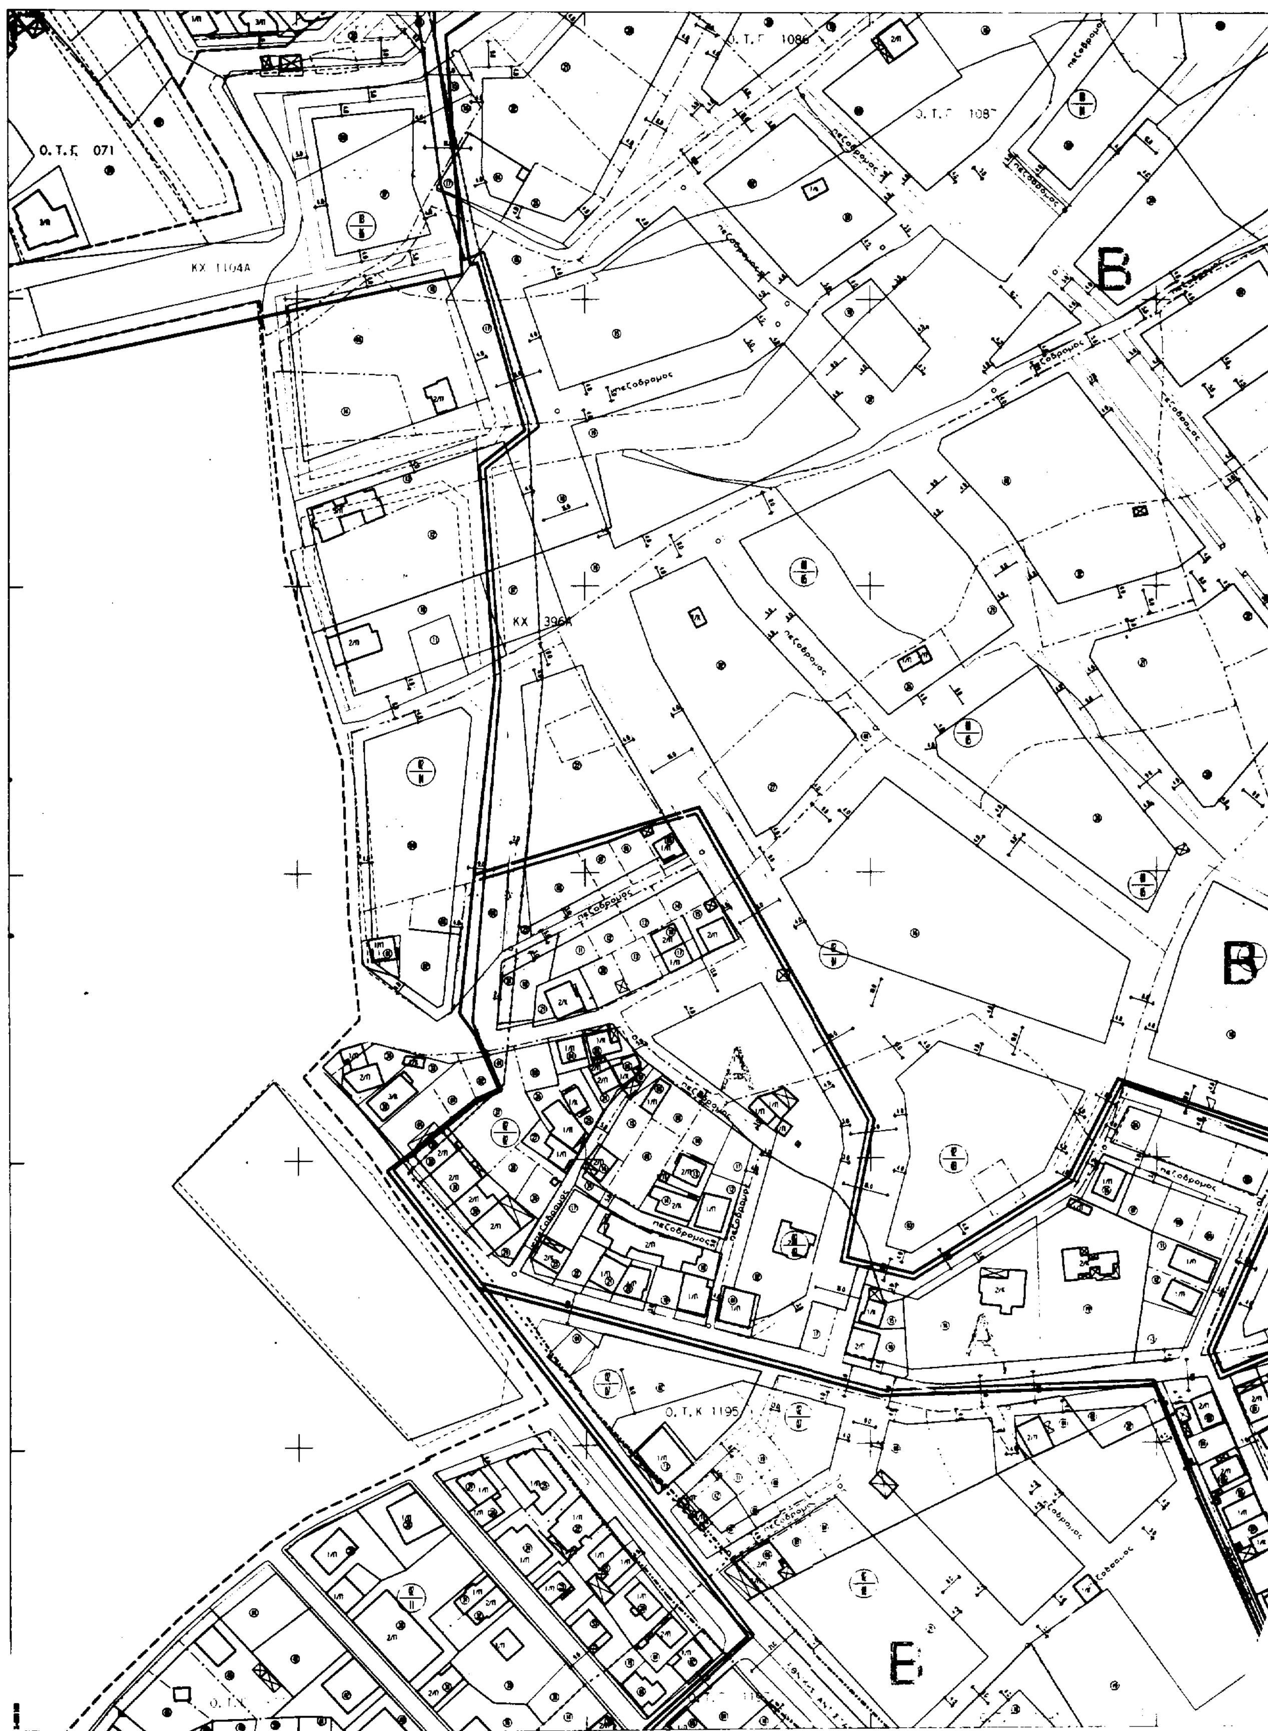
Ο.Τ.Γ. 071
ΚΧ 1104Α
ΚΧ 396Α
πεζοδρομος
Β
Ο.Τ.Κ 1195
Ε

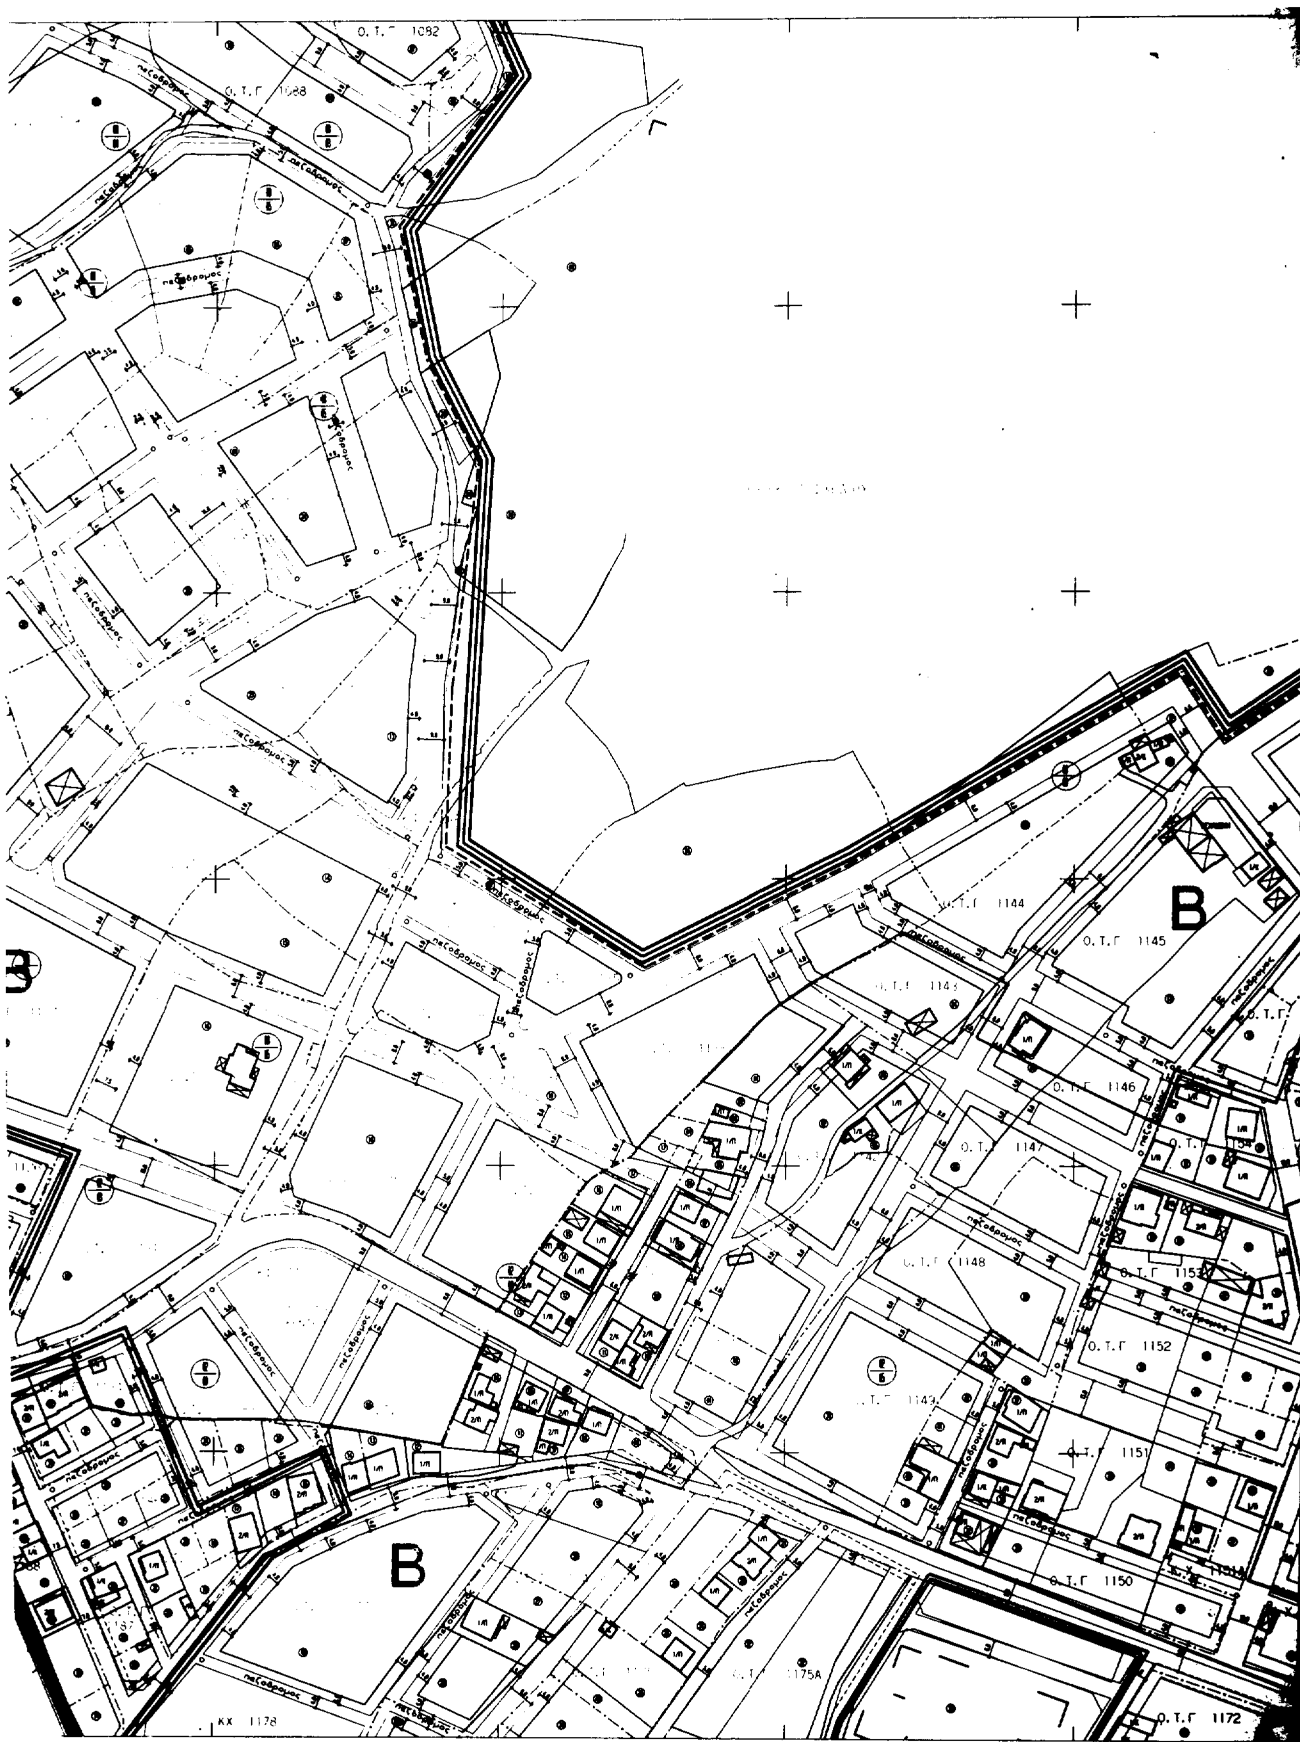
B
Ο.Τ.Γ 1145
Ο.Τ.Γ 1146
Ο.Τ.Γ 1148
Ο.Τ.Γ 1150
Ο.Τ.Γ 1152
Ο.Τ.Γ 1172
πεζόδρομος
B

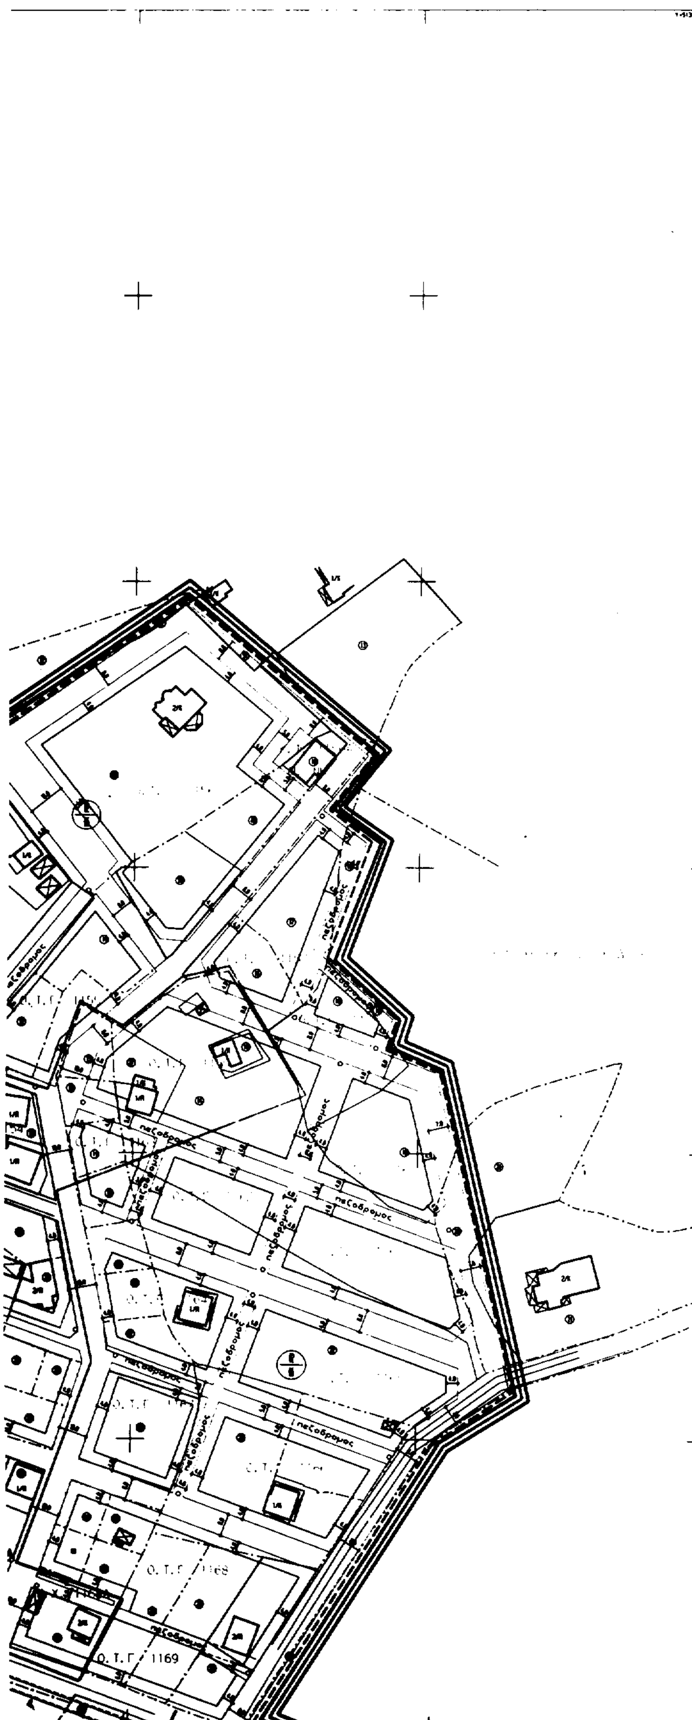

ΟΡΟΙ ΔΟΜΗΣΗΣ

ΠΕΡΙΟΧΕΣ ΕΠΕΚΤΑΣΕΩΝ
ΦΕΚ 125Δ/21-3-1991

ΟΡΟΙ ΔΟΜΗΣΗΣ

ΤΟΜΕΑΣ	Α	Β
Σ.Δ.	0.6	0.6 *
ΑΡΤΙΟΤΗΤΑ	12.00 300.00	15.00 500.00
ΠΑΡΕΚΚΛΙΣΕΙΣ Προ δημοσιευσης Π.Δ. Προκυπτουν απο Π.Ε.	8.00 150.00	10.00 200.00
ΚΑΛΥΨΗ	0.60	0.40
ΥΨΟΣ	7.5	


Τα οικοπεδα θεωρουνται αρτια και οικοδομησιμα εφοσον εγγραφουν κατοψη κτιριου με ελαχιστη επιφανεια 50 και ελαχιστη πλευρα 5.
* Για οικοπεδα μικροτερα των 300 τ.μ. ορίζ. σ.δ. 0.8 για συνολικη επιφανεια ορωφων 180 τ.μ.

ΥΠΟΜΝΗΜΑ

- οριο πολεοδομικης ενοτητας
- οριο πυκνοδομημενης περιοχης
- οριο τομεα ΣΔ
- οριο τομεα λοιπων ορων δομησης
- οριο σχεδιου 1966
- οριο απαλλοτριωσης
- οριο μελετης
- οικοδομικη γραμμη
- ρυμοτομικη γραμμη

ΠΑΡΑΤΗΡΗΣΗ: Το τοπογραφικο υποβαθρο προεκυψε απο σημεια ... των ιδιοκτητων και των ... με στοιχεια απο το φωτογραμμετρικο υποβαθρο ... μελετης και στοιχεια απο συμβολαια ...

ΕΛΛΗΝΙΚΗ ΔΗΜΟΚΡΑΤΙΑ
ΝΟΜΑΡΧΙΑΚΗ ΑΥΤΟΔΙΟΙΚΗΣΗ ΑΙΤΩΛΙΑΣ
Δ/ΝΣΗ ΠΟΛ. & ΠΕΡΙΒΑΛΛΟΝΤΟΣ
Αρ. Πράξης 14/98
Συνοδεύει την υπ' αρ. 2041/9-7-98
8-7-98
ΚΑΛΟΓΕΡΑΣ ΓΙΩΡΓΟΣ
Πολ/κός Μηχ/κος

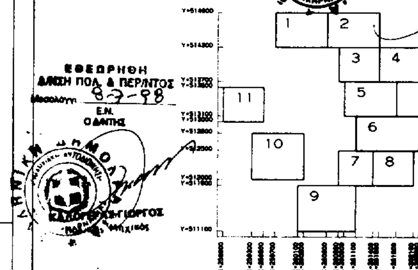

ΕΘΕΩΡΗΘΗ
Δ/ΝΣΗ ΠΟΛ. & ΠΕΡ/ΝΤΟΣ
Μεσολόγγι 8-7-98
Ε.Ν.
Ο ΔΝΤΗΣ
ΚΑΛΟΓΕΡΑΣ ΓΙΩΡΓΟΣ
Πολ/κός Μηχ/κος

ΕΛΛΗΝΙΚΗ ΔΗΜΟΚΡΑΤΙΑ
ΔΗΜΟΣ ΑΓΡΙΝΙΟΥ
ΤΕΧΝΙΚΗ ΥΠΗΡΕΣΙΑ
ΤΜΗΜΑ ΠΟΛΕΟΔΟΜΙΑΣ

795,1938/98
Αγρίνιο 25-6-98
ΘΕΩΡΗΘΗΚΕ 25-6-1998

ΕΦΑΡΜΟΓΗ ΠΟΛΕΟΔΟΜΙΚΗΣ ΜΕΛΕΤΗΣ

ΠΕΡΙΟΧΩΝ ΕΠΕΚΤΑΣΗΣ ΣΧΕΔΙΟΥ ΠΟΛΗΣ
ΠΟΛ. ΕΝΟΤΗΤΕΣ: ΤΡΕΝΟΥ ΚΑΡΥΕΣ-ΦΟΥΣΚΑΡΗ-ΑΕΤΟΦΩΛΙΑ-ΚΛΕΠΑΙΤΙΚΑ-ΑΓ. ΧΡΙΣΤΟΦΟΡΟΣ-ΓΚΕΝΟΒΑ-120 ΗΡΩΩΝ-ΑΗ ΓΙΑΝΝΗ-ΕΛΕΥΘΕΡΙΑΣ-ΑΕΡΟΓΕΦΥΡΑΣ-ΔΥΟ ΡΕΜΜΑΤΩΝ

ΔΗΜΟΥ ΑΓΡΙΝΙΟΥ

Φ.Ε.Κ.: 125Δ/ 21-3-91

ΑΝΑΔΟΧΟΣ: ΣΥΝΕΡΓΑΖΟΜΕΝΑ ΓΡΑΦΕΙΑ ΜΕΛΕΤΩΝ ΝΕΣΤΩΡ ΖΥΓΡΑΣ, ΤΟΜΗ ΕΕ(Χ. ΝΤΑΛΑΣ & ΣΥΝ/ΤΕΣ), ΠΕΤΡΟΣ ΒΑΙΝΑΣ, ΓΙΑΝΝΗΣ ΚΑΡΑΝΙΚΑΣ		ΜΑΡΤΗΣ 1998
Αρ. σχεδιου 6	ΚΤΗΜΑΤΟΓΡΑΦΙΚΟ ΔΙΑΓΡΑΜΜΑ ΕΦΑΡΜΟΓΗΣ	Κλιμακα 1/1000

Ο Αναδοχος


Συνταξη Μελετης
ΝΕΣΤΩΡ ΖΥΓΡΑΣ, Αγρ. Τοπ. Μηχαν.
ΘΕΟΔΟΣΙΑ ΚΛΕΑΝΘΟΥΣ, Αγρ. Τοπ. Μηχαν.

	Ονοματεπωνυμο	Ημερομηνια	Υπογραφη
Ο Επιβλεπων Μηχανικος			


ΘΕΩΡΗΘΗΚΕ 1998
Ο ΔΙΕΥΘΥΝΤΗΣ
ΡΟΚΚΟΥ ΜΑΙΡΗ
ΤΟΠΟΓΡΑΦΟΣ ΜΗΧΑΝΙΚΟΣ Α.Π.Θ.

ΒΕΒΑΙΩΣΗ
Βεβαιούται ότι το σχέδιο αυτό ... Δημοτικού Συμβουλίου Αγρινίου
Αγρίνιο 9-3-1998
Ο ΔΗΜΑΡΧΟΣ
ΘΥΜΙΟΣ Ν. ΣΟΚΟΣ

Αριθμ. Εγκρ. Αποφασης

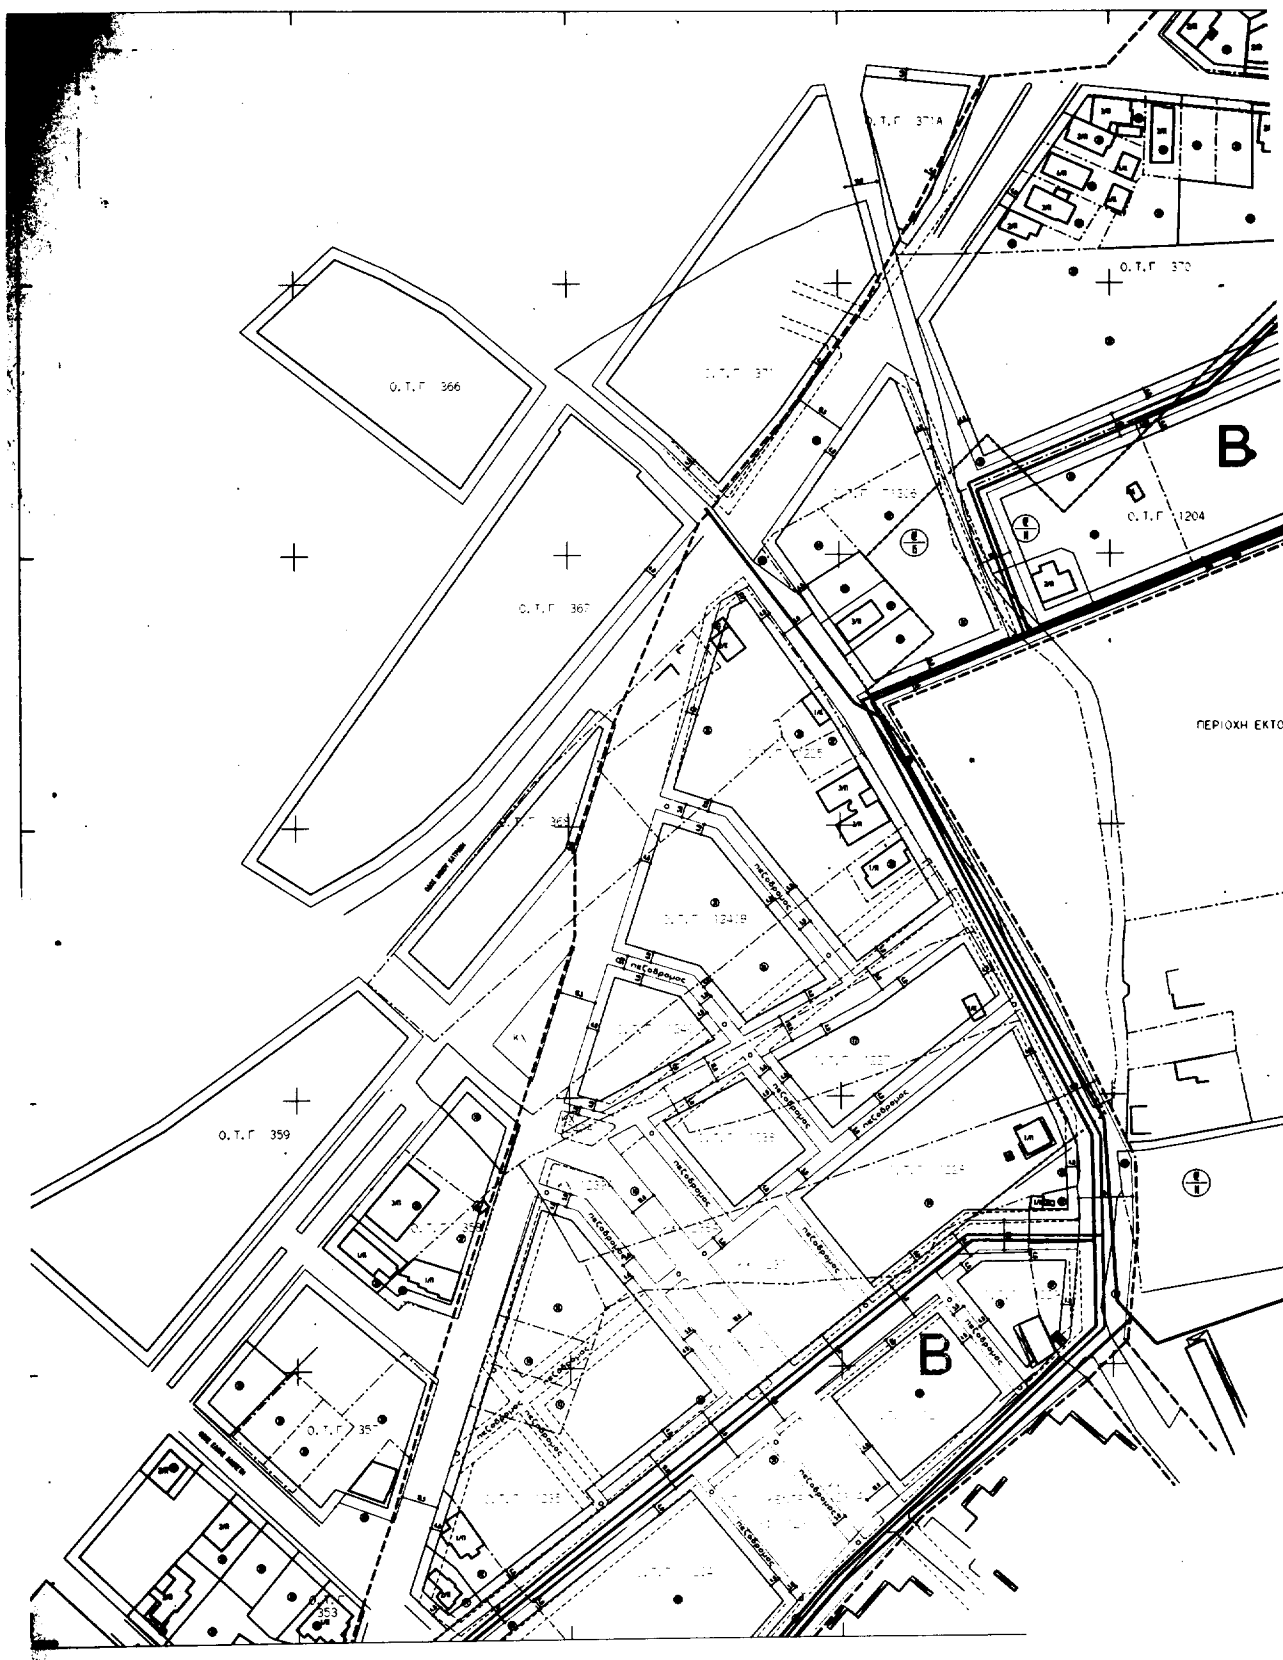

Ο.Τ.Γ 371Α
Ο.Τ.Γ 370
Ο.Τ.Γ 366
Ο.Τ.Γ 367
Ο.Τ.Γ 359
Ο.Τ.Γ 1204
B
B
ΠΕΡΙΟΧΗ ΕΚΤΟ
πεζοδρομος

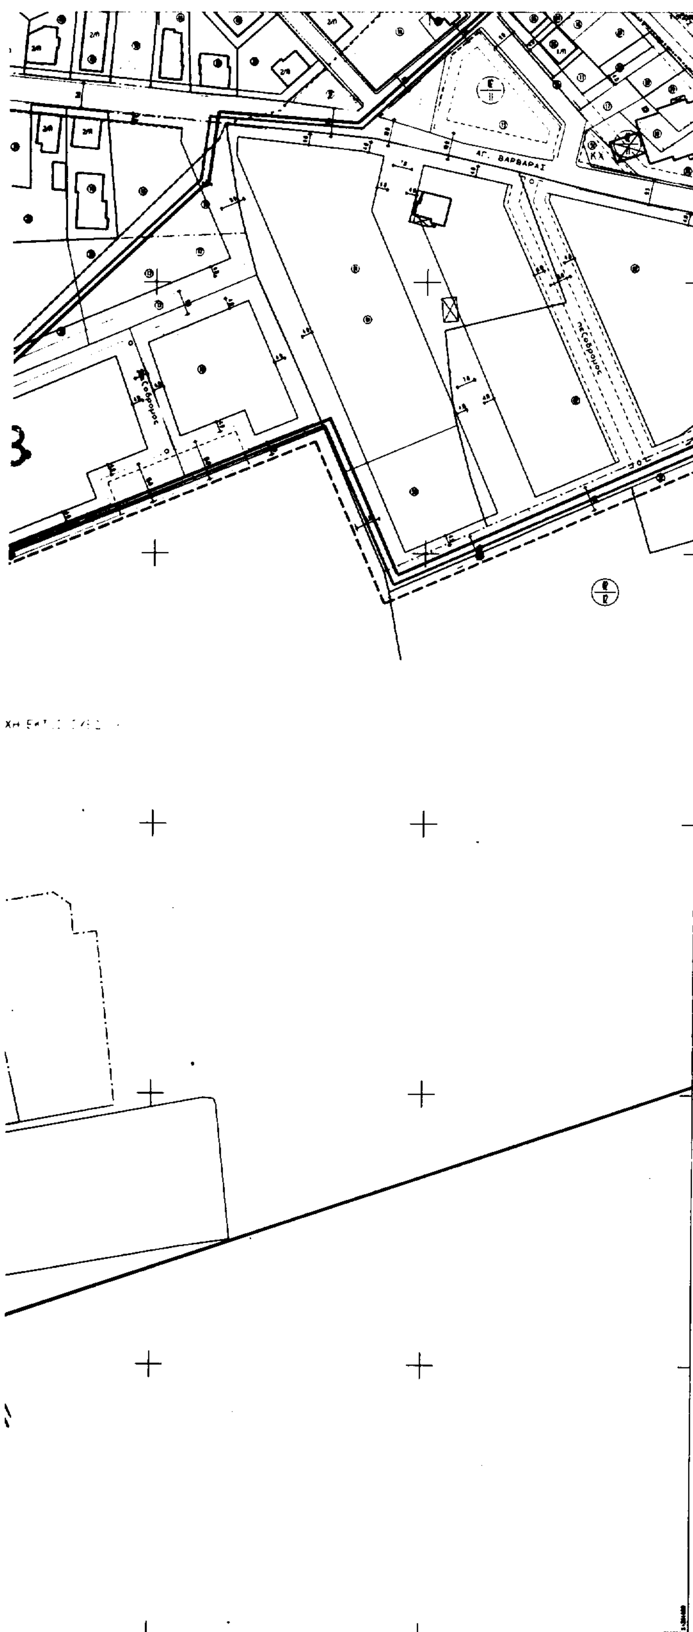

ΟΡΟΙ ΔΟΜΗΣΗΣ

ΠΕΡΙΟΧΕΣ ΕΠΕΚΤΑΣΕΩΝ
ΦΕΚ 125Δ/21-3-1991

ΟΡΟΙ ΔΟΜΗΣΗΣ		
ΤΟΜΕΑΣ	Α	Β
Σ.Δ.	0.8	0.6 *
ΑΡΤΙΟΤΗΤΑ	12.00 300.00	15.00 500.00
ΠΑΡΕΚΚΛΙΣΕΙΣ Προ δημοσιευσης Π.Δ. Προκυπτουν απο Π.Ε.	8.00 150.00	10.00 200.00
ΚΑΛΥΨΗ	0.60	0.40
ΥΨΟΣ	7.5	


Τα οικοπεδα θεωρουνται αρτια και οικοδομησιμα εφοσον εγγραφουν κατοψη κτιριου με ελαχιστη επιφανεια 50 και ελαχιστη πλευρα 5.
* Για οικοπεδα μικροτερα των 300 τ.μ. ορίζ. σ.δ. 0.8 για συνολικη επιφανεια ορόφων 180 τ.μ.

ΥΠΟΜΝΗΜΑ

- οριο πολεοδομικης ενοτητας
- οριο πυκνοδομημενης περιοχης
- οριο τομεα ΣΔ
- οριο τομεα λοιπων ορων δομησης
- οριο σχεδιου 1966
- οριο απαλλοτριωσης
- οριο μελετης
- οικοδομικη γραμμη
- ρυμοτομικη γραμμη

ΕΛΛΗΝΙΚΗ ΔΗΜΟΚΡΑΤΙΑ
ΝΟΜΑΡΧΙΑΚΗ ΑΥΤΟΔΙΟΙΚΗΣΗ ΑΙΤΩΛΙΑΣ
ΔΙΝΣΗ ΠΟΛ. & ΠΕΡ/ΣΗΣ ΜΕΣΟΛΟΓΓΙΟΥ
Αριθ. Πρωτ.: 1498
Συνοδευτικό: 9041 / 9-7-98
8-7-98

ΠΑΡΑΤΗΡΗΣΗ:

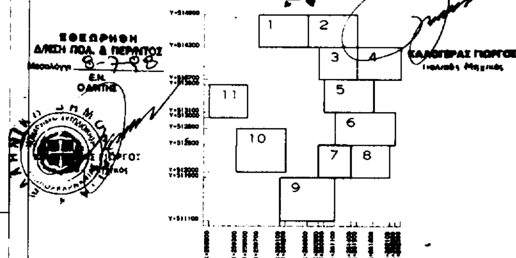

ΘΕΩΡΗΘΗΚΕ
Δ/ΝΣΗ ΠΟΛ. & ΠΕΡ/ΝΤΟΣ
Μεσολόγγι 8-7-98

ΚΑΛΟΓΕΡΑΣ ΓΙΩΡΓΟΣ

ΕΛΛΗΝΙΚΗ ΔΗΜΟΚΡΑΤΙΑ
ΔΗΜΟΣ ΑΓΡΙΝΙΟΥ
ΤΕΧΝΙΚΗ ΥΠΗΡΕΣΙΑ
ΤΜΗΜΑ ΠΟΛΕΟΔΟΜΙΑΣ

Αρ. 7195, 1234/98
Αγρίνιο 25-6-98

ΘΕΩΡΗΘΗΚΕ 25-6-1998

ΕΦΑΡΜΟΓΗ ΠΟΛΕΟΔΟΜΙΚΗΣ ΜΕΛΕΤΗΣ

ΠΕΡΙΟΧΩΝ ΕΠΕΚΤΑΣΗΣ ΣΧΕΔΙΟΥ ΠΟΛΗΣ
ΠΟΛ. ΕΝΟΤΗΤΕΣ: ΤΡΕΝΟΥ ΚΑΡΥΕΣ-ΦΟΥΣΚΑΡΗ-ΑΕΤΟΦΩΛΙΑ-ΚΛΕΠΑΙΤΙΚΑ-ΑΓ. ΧΡΙΣΤΟΦΟΡΟΣ-ΓΚΕΝΟΒΑ-120 ΗΡΩΩΝ-ΑΗ ΓΙΑΝΝΗ-ΕΛΕΥΘΕΡΙΑΣ-ΑΕΡΟΓΕΦΥΡΑΣ-ΔΥΟ ΡΕΜΜΑΤΩΝ

ΔΗΜΟΥ ΑΓΡΙΝΙΟΥ


Φ.Ε.Κ.: 125Δ/ 21-3-91

ΑΝΑΔΟΧΟΣ:	ΣΥΝΕΡΓΑΖΟΜΕΝΑ ΓΡΑΦΕΙΑ ΜΕΛΕΤΩΝ ΝΕΣΤΩΡ ΖΥΓΡΑΣ, ΤΟΜΗ ΕΕ(Χ. ΝΤΑΛΑΣ & ΣΥΝ/ΤΕΣ), ΠΕΤΡΟΣ ΒΑΙΝΑΣ, ΓΙΑΝΝΗΣ ΚΑΡΑΝΙΚΑΣ	ΜΑΡΤΗΣ 1998
Αρ. σχεδίου 7	ΚΤΗΜΑΤΟΓΡΑΦΙΚΟ ΔΙΑΓΡΑΜΜΑ ΕΦΑΡΜΟΓΗΣ	Κλίμακα 1/1000

Ο Αναδοχος	Συνταξη Μελετης	
	ΝΕΣΤΩΡ ΖΥΓΡΑΣ Αγρ. Τοπ. Μηχαν.	ΘΕΟΔΟΣΙΑ ΚΛΕΑΝΘΟΥΣ Αγρ. Τοπ. Μηχαν.

Ο Επιβλεπων Μηχανικος	Ονοματεπωνυμο	Ημερομηνια	Υπογραφη
ΘΕΩΡΗΘΗΚΕ 5-3-1998 Η ΔΙΕΥΘΥΝΤΡΙΑ	ΜΟΣΧΟΥ ΡΑΙΡΗ Αγρ. Τοπ. Μηχ. Α.Π.Θ.	1998	Μ. ΖΑΧΟΣ

Αριθμ. Εγκρ. Αποφασης

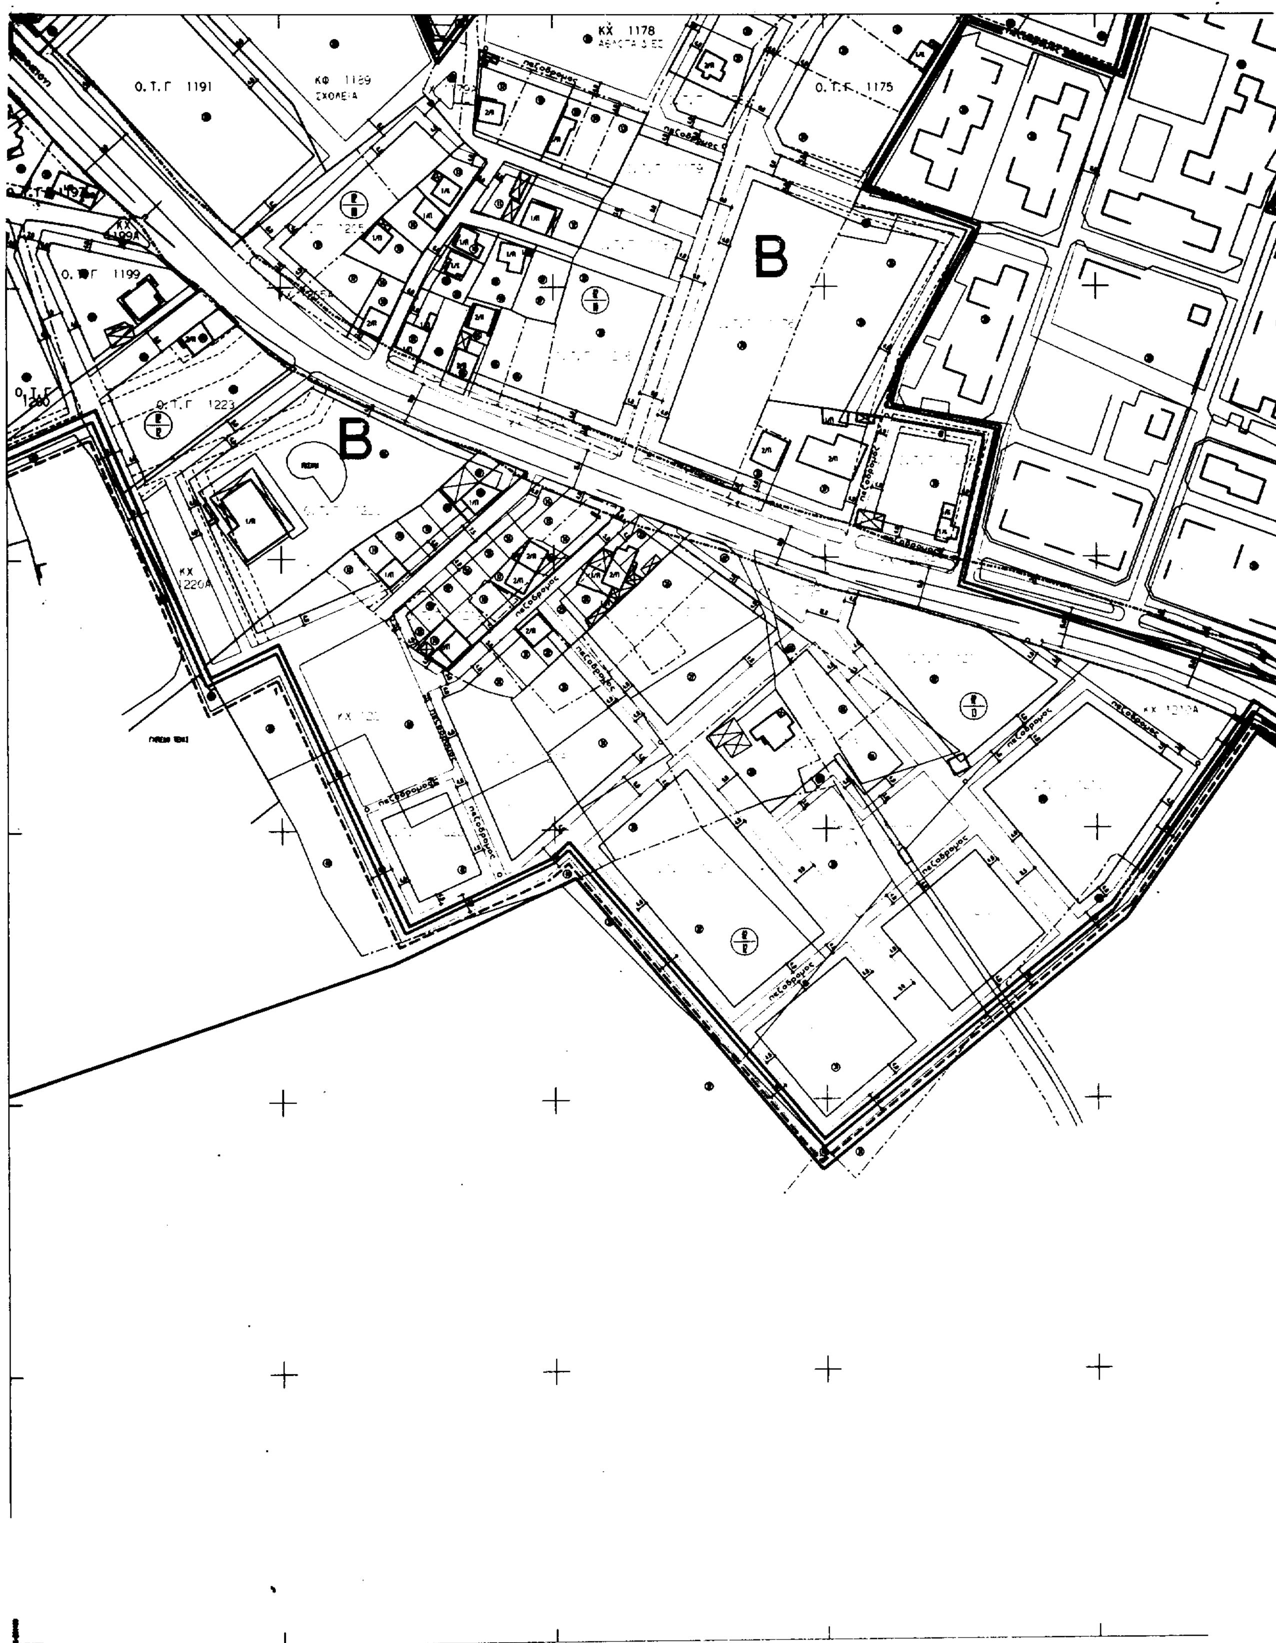

Ο.Τ.Γ 1191
ΚΦ 1189
ΣΧΟΛΕΙΑ
ΚΧ 1178
Ο.Τ.Γ. 1175
Ο.Τ.Γ 1199
Ο.Τ.Γ 1223
B
B.
ΚΧ 1220Α
πεζοδρομος

Ο.Τ. 1172

Β

ΟΡΟΙ ΔΟΜΗΣΗΣ

ΠΕΡΙΟΚΕΣ ΕΠΕΚΤΑΣΕΩΝ
ΦΕΚ 125Δ/21-3-1991

ΟΡΟΙ ΔΟΜΗΣΗΣ

ΤΟΜΕΑΣ	Α	Β
Σ.Δ.	0.8	0.6 *
ΑΡΤΙΟΤΗΤΑ	12.00 300.00	15.00 500.00
ΠΑΡΕΚΚΛΙΣΕΙΣ Προ δημοσιευσης Π.Δ. Προκυπτουν απο Π.Ε.	8.00 150.00	10.00 200.00
ΚΑΛΥΨΗ	0.60	0.40
ΥΨΟΣ	7.5	

Τα οικοπεδα θεωρουνται αρτια και οικοδομησιμα εφοσον εγγραφουν καταψη κτιριου με ελαχιστη επιφανεια 50 και ελαχιστη πλευρα 5.
* Για οικοπεδα μικροτερα των 300 τ.μ. οριζ. σ.δ. 0.8 για συνολικη επιφανεια οροφων 180 τ.μ.

ΥΠΟΜΝΗΜΑ

- οριο πολεοδομικης ενοτητας
- οριο πυκνοδομημενης περιοχης
- οριο τομεα ΣΔ
- οριο τομεα λοιπων ορων δομησης
- οριο σχεδιου 1966
- οριο απαλλοτριωσης
- οριο μελετης
- οικοδομικη γραμμη
- ρυμοτομικη γραμμη

ΠΑΡΑΤΗΡΗΣΗ:
Το τοπογραφικο υποβαθρο προεκυψε απο επιγεια αποτυπωση των υλοποιημενων οριων των ιδιοκτησιων και των προσωρινων των εγγυς των Ρ. και Ο.Γ. κατασκευων και συμπληρωθηκε με στοιχεια απο το φωτογραμμετρικο υποβαθρο της πολεοδομικης μελετης και στοιχεια απο συμβολαια μεταβιβασης.

ΕΛΛΗΝΙΚΗ ΔΗΜΟΚΡΑΤΙΑ
ΝΟΜΑΡΧΙΑΚΗ ΑΥΤΟΔΙΟΙΚΗΣΗ ΑΙΤΩΛ/ΝΙΑΣ
Δ/ΝΣΗ ΠΟΛ. & ΠΕΡΙΒΑΛΛΟΝΤΟΣ
Αριθ. Πράξεως 14/98 Φύλλο 3
Συνοδεύει την υπ' αριθ. 2041/9-7-98
Απόφαση του Νομάρχη Αιτωλ/νίας περί Τροποποιήσεις σχεδίου πόλης
8-7-98

ΚΑΛΟΓΕΡΑΣ ΓΙΩΡΓΟΣ
Πολιτικός Μηχ/κός

ΘΕΩΡΗΘΗ
Δ/ΝΣΗ ΠΟΛ. & ΠΕΡ/ΝΤΟΣ
Μεσολόγγι 8-7-98
Ε.Ν.
Ο ΑΝΤΗΣ

1 2 3 4 5 6 7 8 9 10 11

Το παρόν Τοπογραφικο συνοδεύει του υπ' 795,1234/98 ... του Πολεοδομικού Γρ. Αγρινίου
Αγρίνιο 25-6-98

ΕΛΛΗΝΙΚΗ ΔΗΜΟΚΡΑΤΙΑ
ΔΗΜΟΣ ΑΓΡΙΝΙΟΥ
ΤΕΧΝΙΚΗ ΥΠΗΡΕΣΙΑ
ΤΜΗΜΑ ΠΟΛΕΟΔΟΜΙΑΣ

ΘΕΩΡΗΘΗΚΕ
Αγρίνιο 25-6-1998

Νικόλαος Καράτσαλος
Αρχιτέκτονας

ΕΦΑΡΜΟΓΗ ΠΟΛΕΟΔΟΜΙΚΗΣ ΜΕΛΕΤΗΣ

ΠΕΡΙΟΧΩΝ ΕΠΕΚΤΑΣΗΣ ΣΧΕΔΙΟΥ ΠΟΛΗΣ

ΠΟΛ. ΕΝΟΤΗΤΕΣ: ΤΡΕΝΟΥ ΚΑΡΥΕΣ-ΦΟΥΣΚΑΡΗ-ΑΕΤΟΦΩΛΙΑ-ΚΛΕΠΑΙΤΙΚΑ-ΑΓ. ΧΡΙΣΤΟΦΟΡΟΣ-ΓΚΕΝΟΒΑ-120 ΗΡΩΩΝ-ΑΗ ΓΙΑΝΝΗ-ΕΛΕΥΘΕΡΙΑΣ-ΑΕΡΟΓΕΦΥΡΑΣ-ΔΥΟ ΡΕΜΜΑΤΩΝ

ΔΗΜΟΥ ΑΓΡΙΝΙΟΥ

Φ.Ε.Κ.: 125Δ/ 21-3-91


ΑΝΑΔΟΧΟΣ: ΣΥΝΕΡΓΑΖΟΜΕΝΑ ΓΡΑΦΕΙΑ ΜΕΛΕΤΩΝ ΝΕΣΤΩΡ ΖΥΓΡΑΣ, ΤΟΜΗ ΕΕ(Χ. ΝΤΑΛΑΣ & ΣΥΝ/ΤΕΣ), ΠΕΤΡΟΣ ΒΑΙΝΑΣ, ΓΙΑΝΝΗΣ ΚΑΡΑΝΙΚΑΣ		ΜΑΡΤΗΣ 1998
Αρ. σχεδίου 8	ΚΤΗΜΑΤΟΓΡΑΦΙΚΟ ΔΙΑΓΡΑΜΜΑ ΕΦΑΡΜΟΓΗΣ	Κλίμακα 1/1000

Ο Αναδοχος

Συνταξη Μελετης
ΝΕΣΤΩΡ ΖΥΓΡΑΣ
Αγρ. Τοπ. Μηχαν.
ΘΕΟΔΟΣΙΑ ΚΛΕΑΝΘΟΥΣ
Αγρ. Τοπ. Μηχαν.

	Ονοματεπωνυμο	Ημερομηνια	Υπογραφη
Ο Επιβλεπων Μηχανικος	ΡΟΚΚΟΥ ΚΑΙΡΗ ΤΟΠΟΓΡΑΦΟΣ ΜΗΧΑΝΙΚΟΣ Α.Π.Θ.	9-3-98	ΒΕΒΑΙΩΣΗ Βεβαιώνεται ότι το σχέδιο αυτό είναι σύμφωνο ... 11/86 ... 9-3-98 Ο Δήμαρχος ΕΥΘΥΜΙΟΣ Ν. ΣΟΚΟΣ

Αριθμ. Εγκρ. Αποφασης

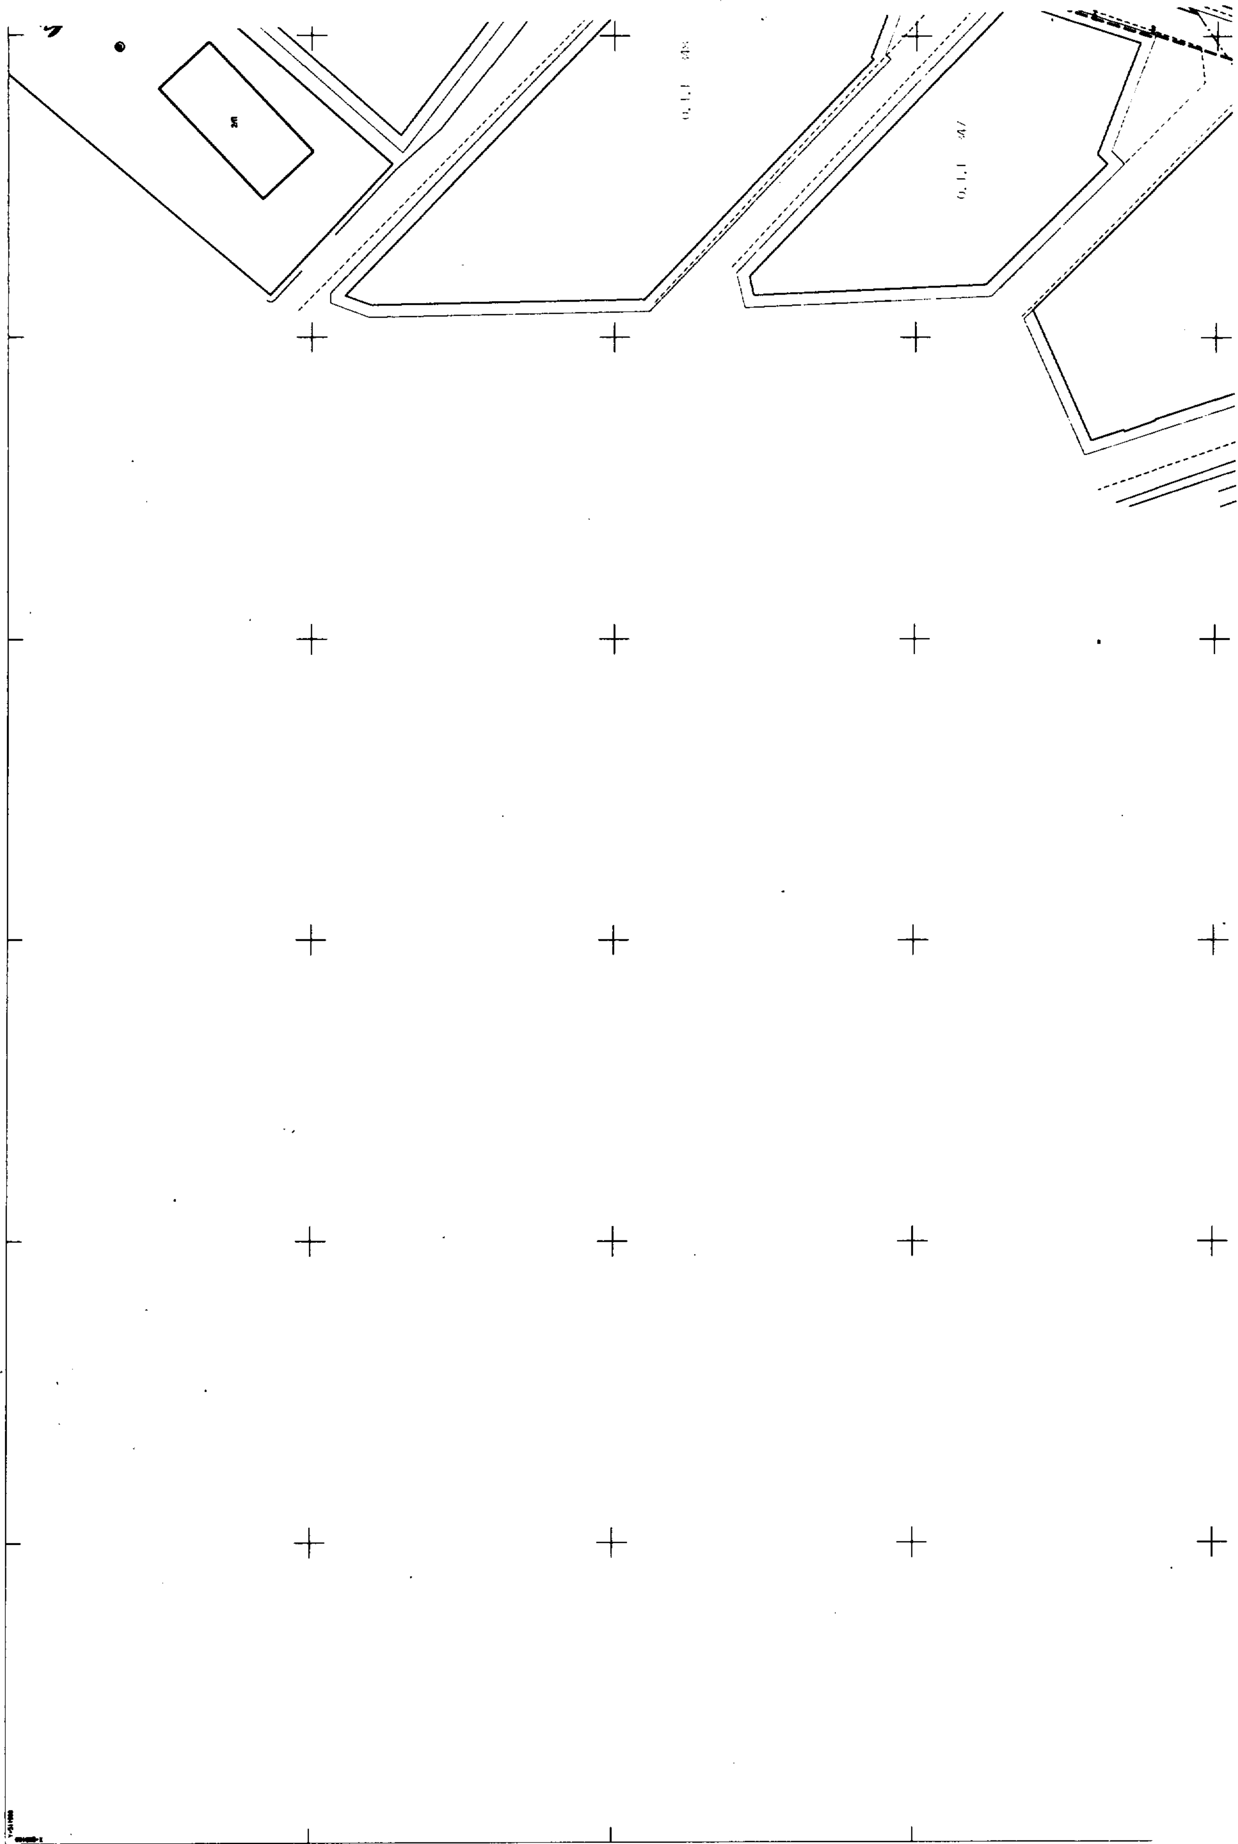

ΠΕΡΙΟΧΗ ΕΚΤΟΣ ΣΧΕΔΙΟΥ

B

Ο.Τ.Γ 1234

Ο.Τ.Γ 353

Ο.Τ.Γ 356

Ο.Τ.Γ 1241

B

Ο.Τ.Γ 1242

Ο.Τ.Γ 1243

Ο.Τ.Γ 1244

Ο.Τ.Γ 1245

Ο.Τ.Γ 1246

Ο.Τ.Γ 1247

ΟΡΟΙ ΔΟΜΗΣΗΣ

ΠΕΡΙΟΧΕΣ ΕΠΕΚΤΑΣΕΩΝ ΦΕΚ 125Δ/21-3-1991		
ΟΡΟΙ ΔΟΜΗΣΗΣ		
ΤΟΜΕΑΣ	A	B
Σ.Δ.	0.8	0.6 *
ΑΡΤΙΟΤΗΤΑ	12.00 300.00	15.00 500.00
ΠΑΡΕΚΚΛΙΣΕΙΣ Προ δημοσιευσης Π.Δ. Προκυπτουν απο Π.Ε.	8.00 150.00	10.00 200.00
ΚΑΛΥΨΗ	0.60	0.40
ΥΨΟΣ	7.5 [illegible] 8.5 [illegible]	


Τα οικοπεδα θεωρουνται αρτια και οικοδομησιμα εφοσον εγγραφουν κατοψη κτιριου με ελαχιστη επιφανεια 50 και ελαχιστη πλευρα 5.
* Για οικοπεδα μικροτερα των 300 τ.μ. οριζ. σ.δ. 0.8 για συνολικη επιφανεια οροφων 180 τ.μ.


ΥΠΟΜΝΗΜΑ


- οριο πολεοδομικης ενοτητας
- οριο πυκνοδομημενης περιοχης
- οριο τομεα ΣΔ
- οριο τομεα λοιπων ορων δομησης
- οριο σχεδιου 1966
- οριο απαλλοτριωσης
- οριο μελετης
- οικοδομικη γραμμη
- ρυμοτομικη γραμμη


ΠΑΡΑΤΗΡΗΣΗ:
Το τοπογραφικο υποβαθρο προεκυψε απο επιγεια αποτυπωση των υλοποιημενων οριων των ιδιοκτησιων και των προσοψεων των εγγυς των Ρ. και Ο.Γ. κατασκευων και συμπληρωθηκε με στοιχεια απο το φωτογραμμετρικο υποβαθρο της πολεοδομικης μελετης και στοιχεια απο συμβολαια μεταβιβασεων


ΕΛΛΗΝΙΚΗ ΔΗΜΟΚΡΑΤΙΑ
ΝΟΜΑΡΧΙΑΚΗ ΑΥΤΟΔΙΟΙΚΗΣΗ ΑΙΤΩΛ/ΝΙΑΣ
Δ/ΝΣΗ ΠΟΛ. & ΠΕΡΙΒΑΛΛΟΝΤΟΣ
Αρ. Πράξεως 14/98 πμα 3η
Συνοδεύει την υπ' αριθ. 9041/9-7-97
Απόφαση του Νομάρχη Αιτωλ/νιας περί
8-7-98

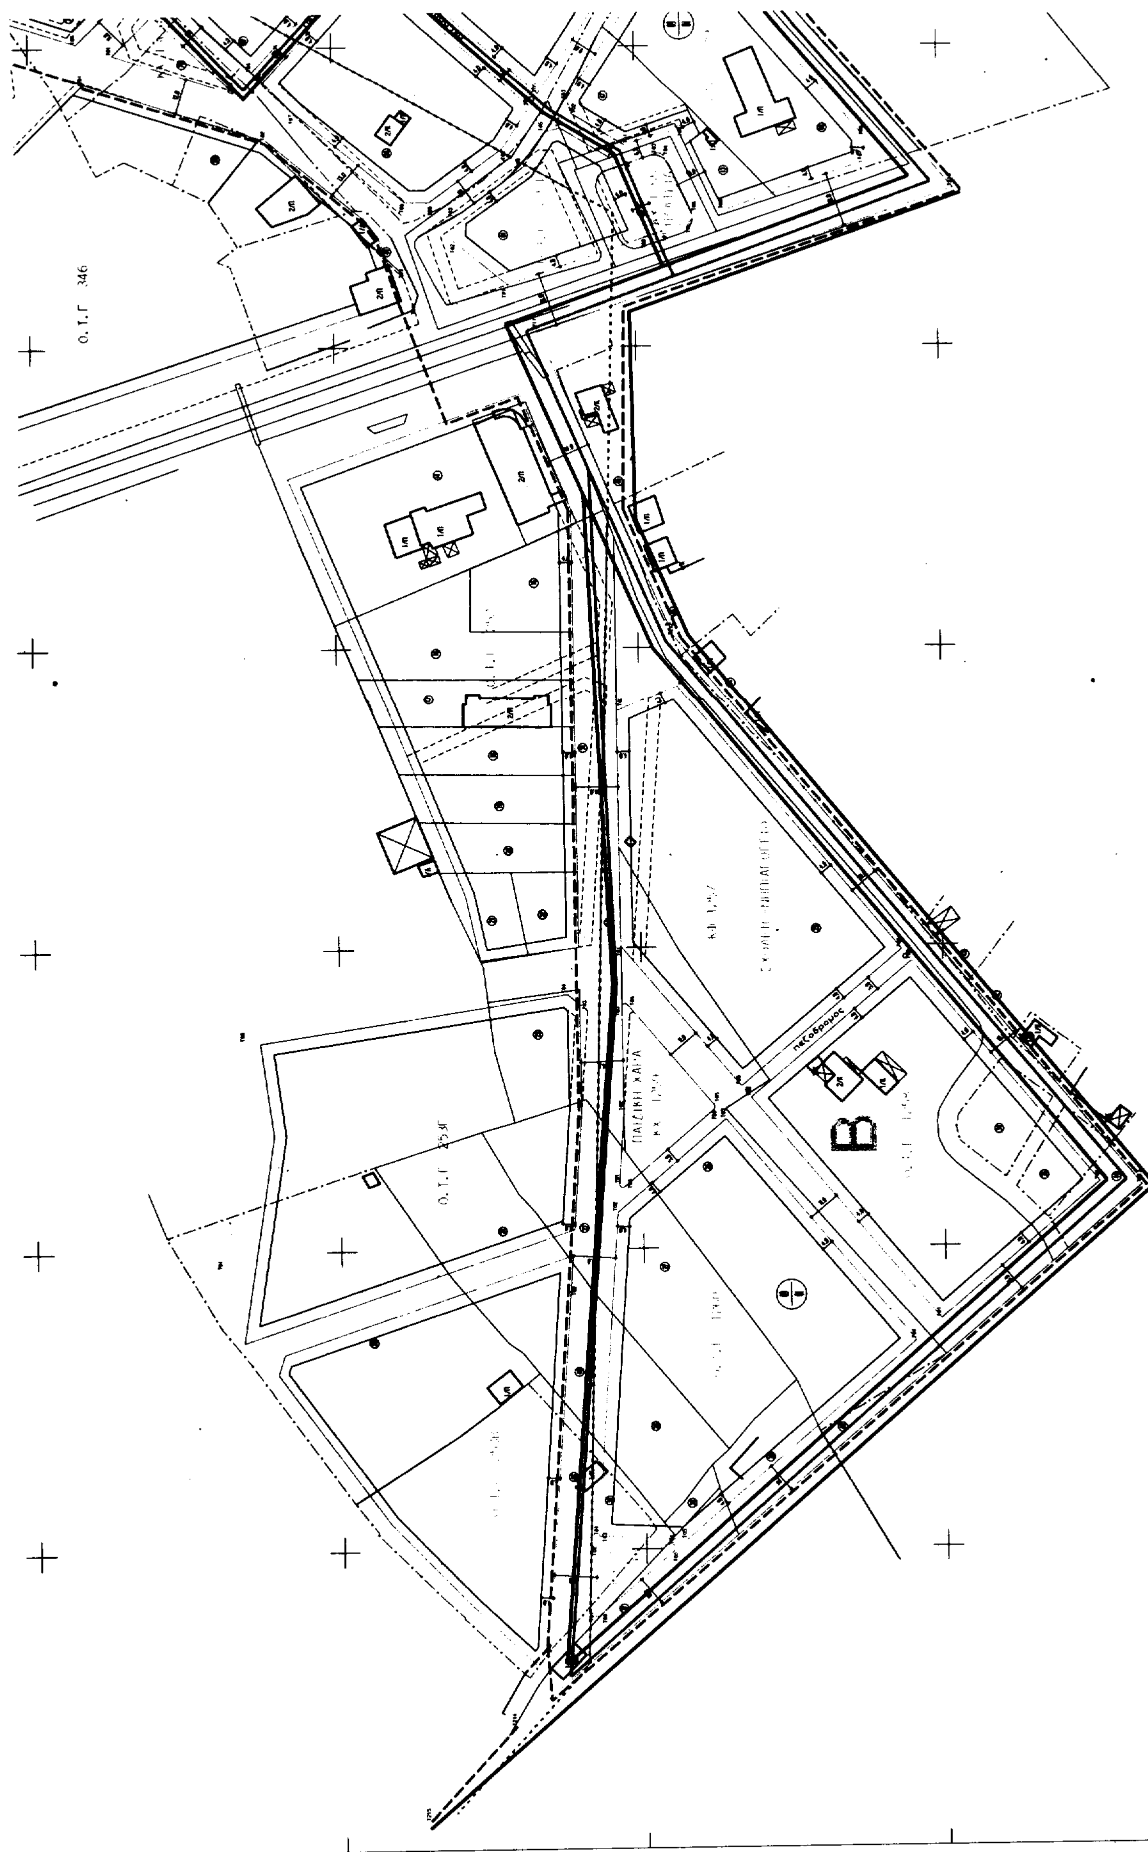
Ο.Τ.Γ. 346
πεζόδρομος
ΠΑΙΖΙΚΗ ΧΑΡΑ
B

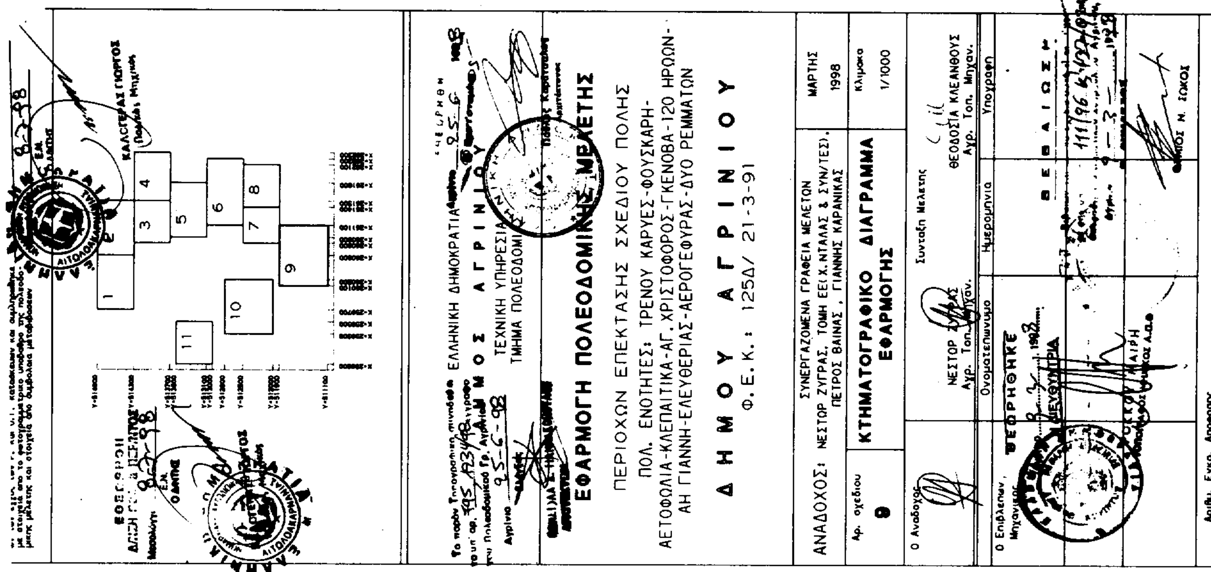
ΕΛΛΗΝΙΚΗ ΔΗΜΟΚΡΑΤΙΑ
ΔΗΜΟΣ ΑΓΡΙΝΙΟΥ
ΤΕΧΝΙΚΗ ΥΠΗΡΕΣΙΑ
ΤΜΗΜΑ ΠΟΛΕΟΔΟΜΙΑΣ
ΕΦΑΡΜΟΓΗ ΠΟΛΕΟΔΟΜΙΚΗΣ ΜΕΛΕΤΗΣ
ΠΕΡΙΟΧΩΝ ΕΠΕΚΤΑΣΗΣ ΣΧΕΔΙΟΥ ΠΟΛΗΣ
ΠΟΛ. ΕΝΟΤΗΤΕΣ: ΤΡΕΝΟΥ ΚΑΡΥΕΣ-ΦΟΥΣΚΑΡΗ-
ΑΕΤΟΦΩΛΙΑ-ΚΛΕΠΑΙΤΙΚΑ-ΑΓ. ΧΡΙΣΤΟΦΟΡΟΣ-ΓΚΕΝΟΒΑ-120 ΗΡΩΩΝ-
ΑΗ ΓΙΑΝΝΗ-ΕΛΕΥΘΕΡΙΑΣ-ΑΕΡΟΓΕΦΥΡΑΣ-ΔΥΟ ΡΕΜΜΑΤΩΝ
ΔΗΜΟΥ ΑΓΡΙΝΙΟΥ
Φ.Ε.Κ.: 125Δ/ 21-3-91
ΑΝΑΔΟΧΟΣ: ΣΥΝΕΡΓΑΖΟΜΕΝΑ ΓΡΑΦΕΙΑ ΜΕΛΕΤΩΝ
ΝΕΣΤΩΡ ΖΥΓΡΑΣ, ΤΟΜΗ ΕΠΕ (Κ. ΝΤΑΛΑΣ & ΣΥΝ/ΤΕΣ)
ΠΕΤΡΟΣ ΒΑΙΝΑΣ, ΓΙΑΝΝΗΣ ΚΑΡΑΝΙΚΑΣ
ΜΑΡΤΙΟΣ 1998
Αρ. σχεδίου 9
ΚΤΗΜΑΤΟΓΡΑΦΙΚΟ ΔΙΑΓΡΑΜΜΑ ΕΦΑΡΜΟΓΗΣ
Κλίμακα 1/1000
Ο Ανάδοχος
Σύνταξη Μελέτης
ΝΕΣΤΩΡ ΖΥΓΡΑΣ Αγρ. Τοπ. Μηχαν.
ΘΕΟΔΟΣΙΑ ΚΛΕΑΝΘΟΥΣ Αγρ. Τοπ. Μηχαν.
Ονοματεπώνυμο
Ημερομηνία
Υπογραφή
Ο Επιβλέπων Μηχανικός
ΘΕΩΡΗΘΗΚΕ
ΒΕΒΑΙΩΣΗ
Αριθμ. Εγκρ. Αποφάσης

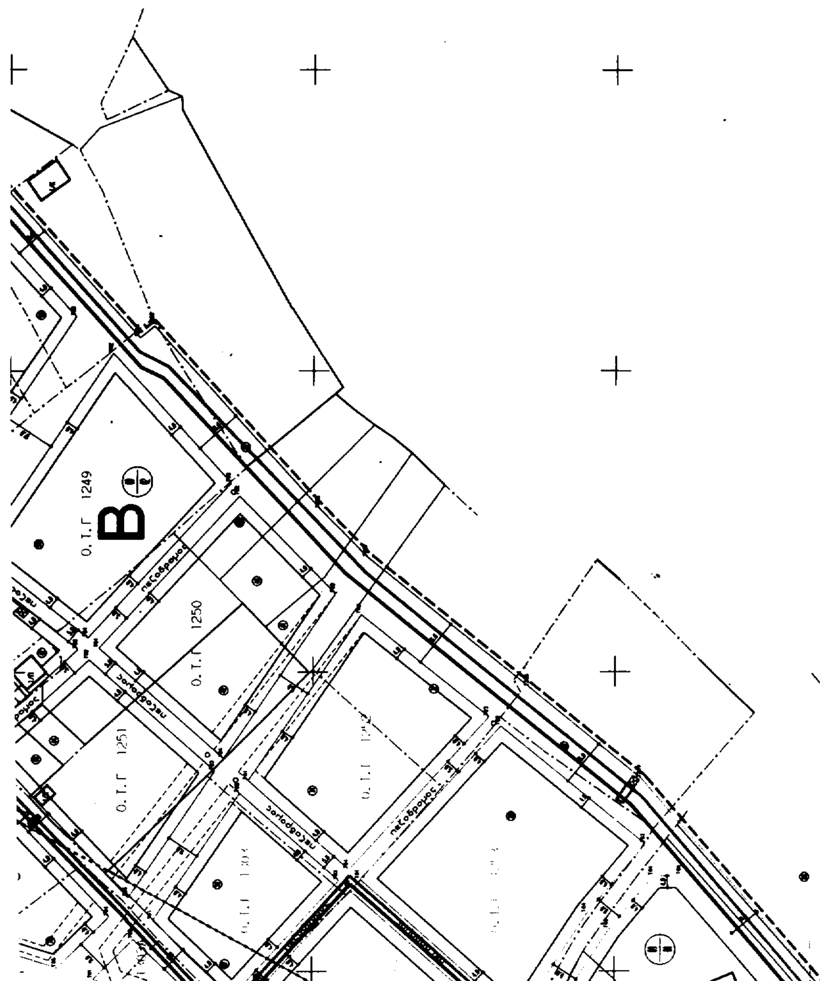
Ο.Τ.Γ 1249
Β
Ο.Τ.Γ 1250
Ο.Τ.Γ 1251
πεζόδρομος

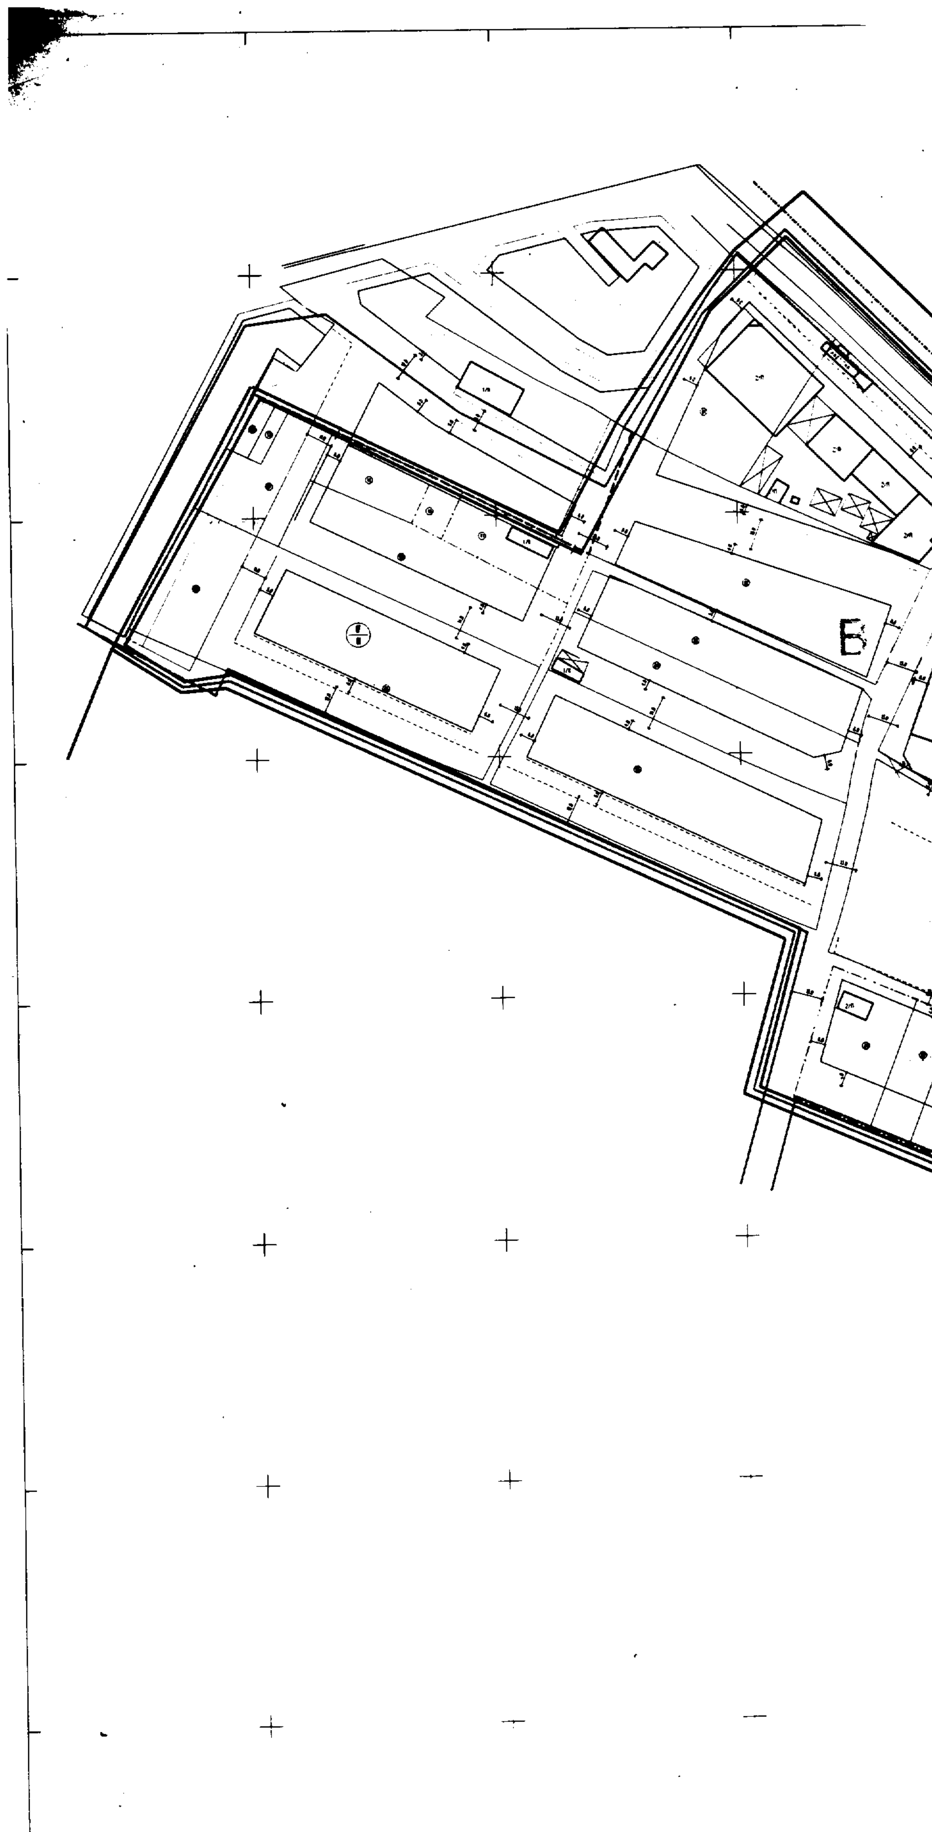
Ε

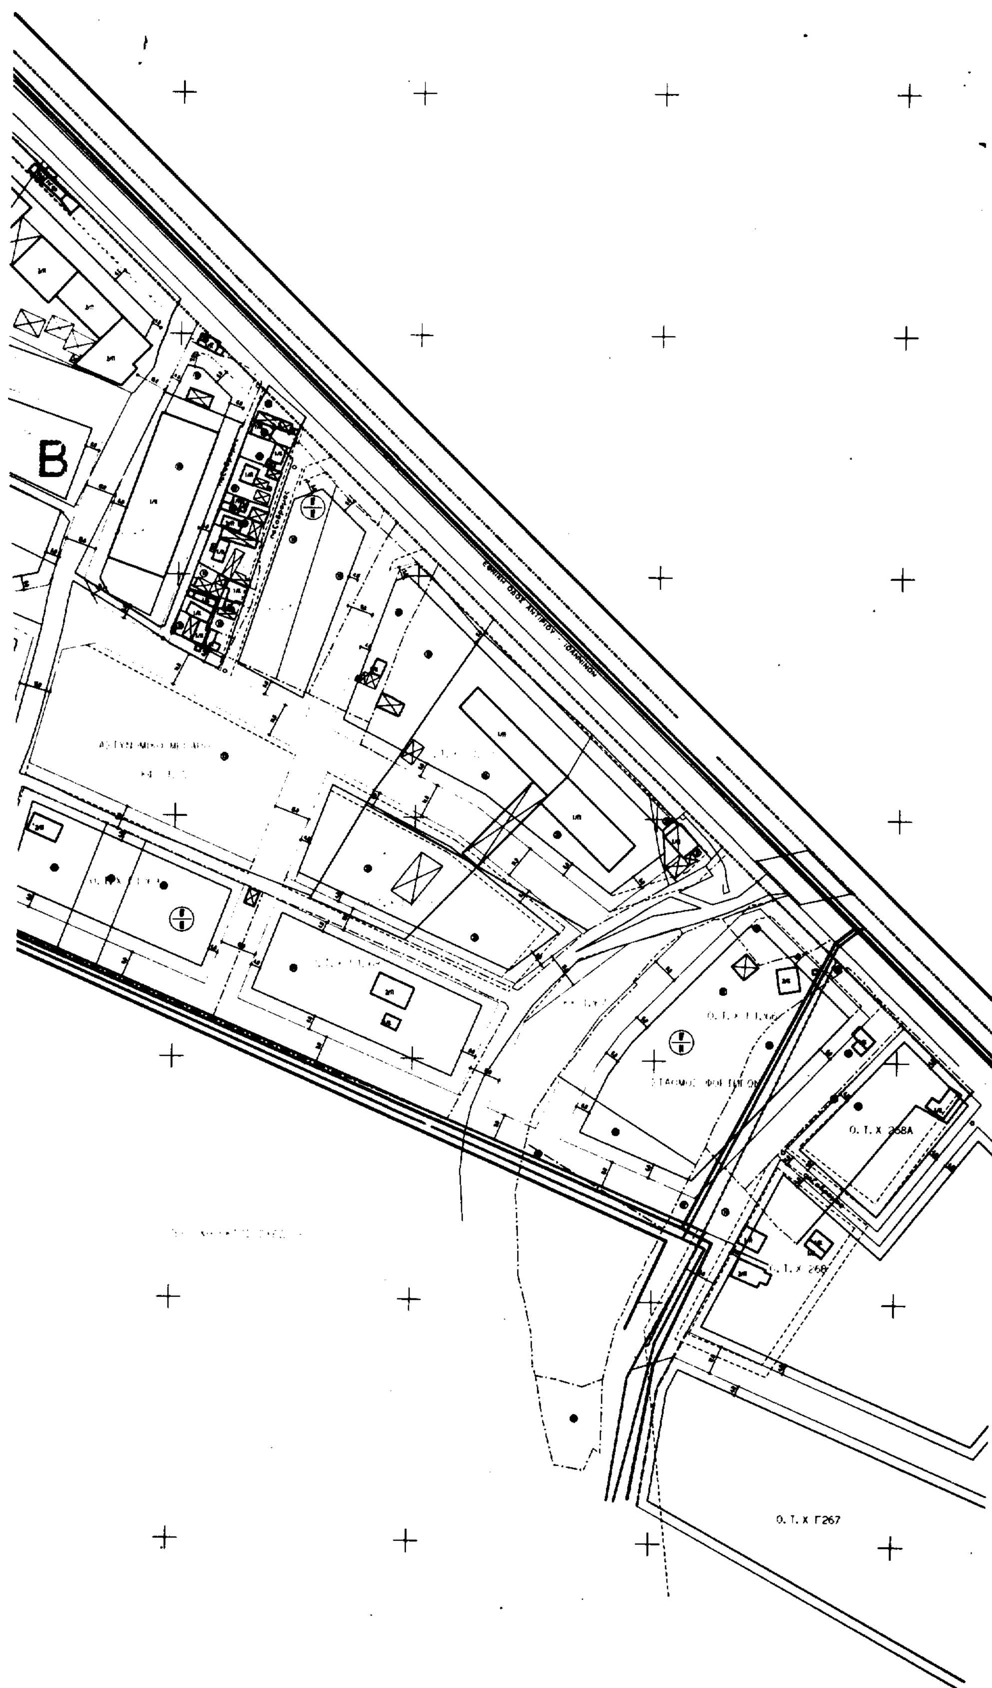
B
Ο. Τ. Χ 268Α
Ο. Τ. Χ 268
Ο. Τ. Χ Γ267

ΟΡΟΙ ΔΟΜΗΣΗΣ

ΠΕΡΙΟΧΕΣ ΕΠΕΚΤΑΣΕΩΝ
ΦΕΚ 125Δ/21-3-1991

ΟΡΟΙ ΔΟΜΗΣΗΣ

ΤΟΜΕΑΣ	Α	Β
Σ.Δ.	0.8	0.6
ΑΡΤΙΟΤΗΤΑ	12.00 300.00	15.00 500.00
ΠΑΡΕΚΚΛΙΣΕΙΣ Προ δημοσιευσης Π.Δ. Προκυπτουν απο Π.Ε.	8.00 150.00	10.00 200.00
ΚΑΛΥΨΗ	0.60	0.40
ΥΨΟΣ	7.5	

Τα οικοπεδα θεωρουνται αρτια και οικοδομησιμα εφοσον εγγραφουν κατοψη κτιριου με ελαχιστη επιφανεια 50 και ελαχιστη πλευρα 5.
Για οικοπεδα μικροτερα των 300 τ.μ. οριζ. σ.δ. 0.8 για συνολικη επιφανεια εφοσον 180 τ.μ.

ΥΠΟΜΝΗΜΑ

- οριο πολεοδομικης ενοτητας
- οριο πυκνοδομημενης περιοχης
- οριο τομεα ΣΔ
- οριο τομεα λοιπων ορων δομησης
- οριο σχεδιου 1966
- οριο απαλλοτριωσης
- οριο μελετης
- οικοδομικη γραμμη
- ρυμοτομικη γραμμη

ΕΛΛΗΝΙΚΗ ΔΗΜΟΚΡΑΤΙΑ
ΝΟΜΑΡΧΙΑΚΗ ΑΥΤΟΔΙΟΙΚΗΣΗ ΑΙΤΩΛ/ΝΙΑΣ
Δ/ΝΣΗ ΠΟΛ. Σ/ΣΜΟΥ

Αρ. 14/98
8-7-98

ΕΦΟΡΕΥΣΗ
Δ/ΝΣΗ ΠΟΛ. & ΠΕΡ/ΤΟΣ
8-7-98
ΚΑΛΟΓΕΡΑΣ ΓΙΩΡΓΟΣ

1 2 3 4 5 6 7 8 9 10 11

ΕΛΛΗΝΙΚΗ ΔΗΜΟΚΡΑΤΙΑ
ΔΗΜΟΣ ΑΓΡΙΝΙΟΥ
ΤΕΧΝΙΚΗ ΥΠΗΡΕΣΙΑ
ΤΜΗΜΑ ΠΟΛΕΟΔΟΜΙΑΣ

Αγρίνιο 25-6-98

ΕΦΑΡΜΟΓΗ ΠΟΛΕΟΔΟΜΙΚΗΣ ΜΕΛΕΤΗΣ

ΠΕΡΙΟΧΩΝ ΕΠΕΚΤΑΣΗΣ ΣΧΕΔΙΟΥ ΠΟΛΗΣ
ΠΟΛ. ΕΝΟΤΗΤΕΣ: ΤΡΕΝΟΥ ΚΑΡΥΕΣ-ΦΟΥΣΚΑΡΗ-ΑΕΤΟΦΩΛΙΑ-ΚΛΕΠΑΙΤΙΚΑ-ΑΓ. ΧΡΙΣΤΟΦΟΡΟΣ-ΓΚΕΝΟΒΑ-120 ΗΡΩΩΝ-ΑΗ ΓΙΑΝΝΗ-ΕΛΕΥΘΕΡΙΑΣ-ΑΕΡΟΓΕΦΥΡΑΣ-ΔΥΟ ΡΕΜΜΑΤΩΝ

ΔΗΜΟΥ ΑΓΡΙΝΙΟΥ

Φ.Ε.Κ.: 125Δ/ 21-3-91

ΑΝΑΔΟΧΟΣ: ΣΥΝΕΡΓΑΖΟΜΕΝΑ ΓΡΑΦΕΙΑ ΜΕΛΕΤΩΝ ΝΕΣΤΩΡ ΖΥΓΡΑΣ, ΤΟΜΗ ΕΕ(Χ. ΝΤΑΛΑΣ & ΣΥΝ/ΤΕΣ), ΠΕΤΡΟΣ ΒΑΙΝΑΣ, ΓΙΑΝΝΗΣ ΚΑΡΑΝΙΚΑΣ		ΜΑΡΤΗΣ 1998
Αρ. σχεδίου 10	ΚΤΗΜΑΤΟΓΡΑΦΙΚΟ ΔΙΑΓΡΑΜΜΑ ΕΦΑΡΜΟΓΗΣ	Κλίμακα 1/1000


Ο Ανάδοχος

Σύνταξη Μελέτης
ΝΕΣΤΩΡ ΖΥΓΡΑΣ Αγρ. Τοπ. Μηχαν.
ΘΕΟΔΟΣΙΑ ΚΛΕΑΝΘΟΥΣ Αγρ. Τοπ. Μηχαν.


	Ονοματεπώνυμο	Ημερομηνία	Υπογραφή
Ο Επιβλέπων Μηχανικός	ΘΕΩΡΗΘΗΚΕ Αγρίνιο 9-3-1998 Η ΔΙΕΥΘΥΝΤΡΙΑ	ΒΕΒΑΙΩΣΗ Αγρίνιο 3-1998 Ο ΔΗΜΑΡΧΟΣ	

ΡΟΚΚΟΥ ΜΑΡΙΑ

Αριθμ. Εγκρ. Αποφασης

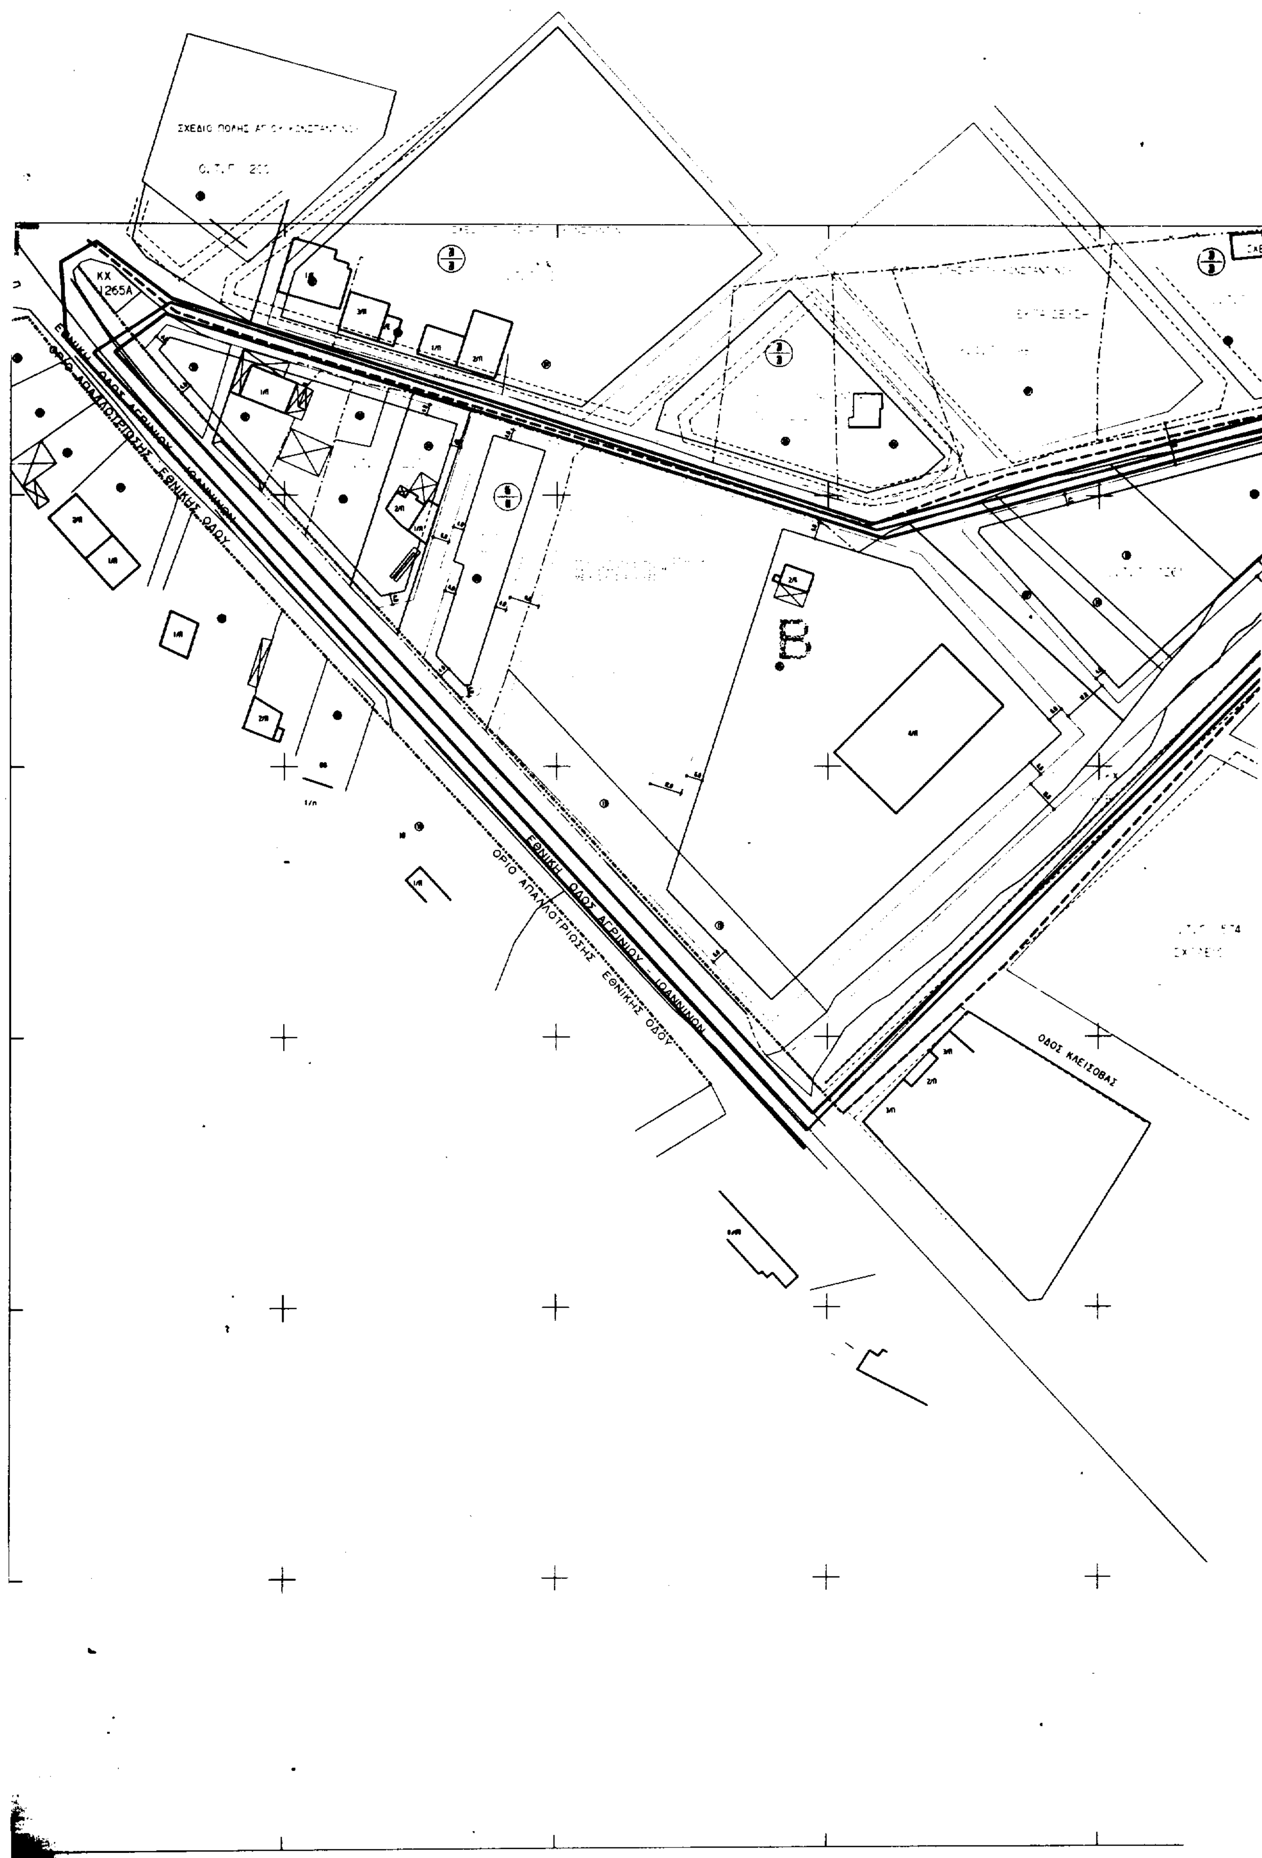

KX
1265A
ΕΘΝΙΚΗ ΟΔΟΣ ΑΓΡΙΝΙΟΥ - ΙΩΑΝΝΙΝΩΝ
ΟΡΙΟ ΑΠΑΛΛΟΤΡΙΩΣΗΣ ΕΘΝΙΚΗΣ ΟΔΟΥ
B
ΟΔΟΣ ΚΛΕΙΣΟΒΑΣ

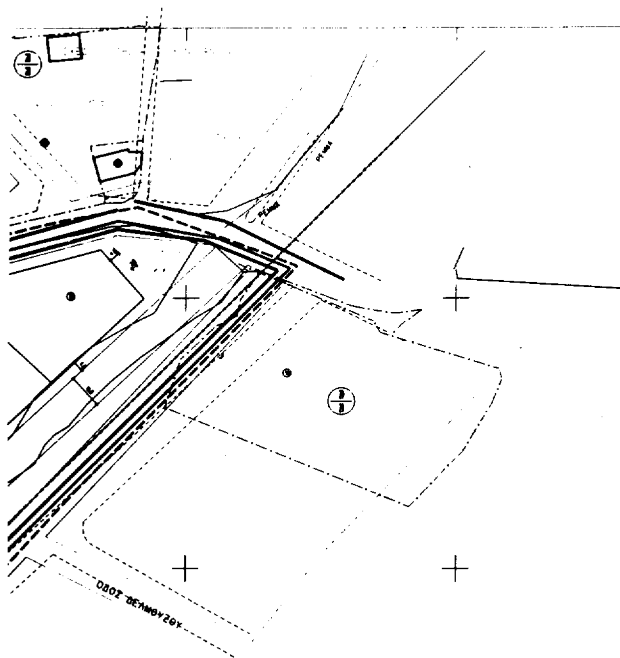

ΟΡΟΙ ΔΟΜΗΣΗΣ

ΠΕΡΙΟΧΕΣ ΕΠΕΚΤΑΣΕΩΝ
ΦΕΚ 125Δ/21-3-1991


ΟΡΟΙ ΔΟΜΗΣΗΣ		
ΤΟΜΕΑΣ	Α	Β
Σ.Δ.*	0.8	0.6 *
ΑΡΤΙΟΤΗΤΑ	12.00 300.00	15.00 500.00
ΠΑΡΕΚΚΛΙΣΕΙΣ Προ δημοσιευσης Π.Δ. Προκυπτουν απο Π.Ε.	8.00 150.00	10.00 200.00
ΚΑΛΥΨΗ	0.60	0.40
ΥΨΟΣ	7.5	

Τα οικοπεδα θεωρουνται αρτια και οικοδομησιμα εφοσον εγγραφεται κατοψη κτιριου με ελαχιστη επιφανεια 50 και ελαχιστη πλευρα 5.
* Για οικοπεδα μικροτερα των 300 τ.μ. ορίζ. σ.δ. 0.8 για συνολικη επιφανεια ορoφων 180 τ.μ.

ΥΠΟΜΝΗΜΑ

- οριο πολεοδομικης ενοτητας
- οριο πυκνοδομημενης περιοχης
- οριο τομεα ΣΔ
- οριο τομεα λοιπων ορων δομησης
- οριο σχεδιου 1966
- οριο απαλλοτριωσης
- οριο μελετης
- οικοδομικη γραμμη
- ρυμοτομικη γραμμη

ΠΑΡΑΤΗΡΗΣΗ:
Το τοπογραφικο υποβαθρο προεκυψε απο στοιχεια αποτυπωσης των υλοποιημενων ορων των ιδιοκτησιων και των προσφορων του Ρ. και Ο.Γ. κατασκευων και συμπληρωσης με στοιχεια απο το φωτογραμμετρικο υποβαθρο της πολεοδομικης μελετης και στοιχεια απο συμβολαια μεταβιβασεων

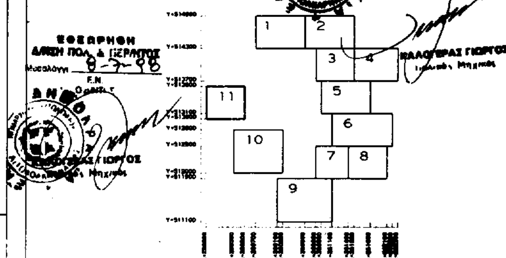

ΕΛΛΗΝΙΚΗ ΔΗΜΟΚΡΑΤΙΑ
ΔΗΜΟΣ ΑΓΡΙΝΙΟΥ
ΤΕΧΝΙΚΗ ΥΠΗΡΕΣΙΑ
ΤΜΗΜΑ ΠΟΛΕΟΔΟΜΙΑΣ

ΕΦΑΡΜΟΓΗ ΠΟΛΕΟΔΟΜΙΚΗΣ ΜΕΛΕΤΗΣ

ΠΕΡΙΟΧΩΝ ΕΠΕΚΤΑΣΗΣ ΣΧΕΔΙΟΥ ΠΟΛΗΣ
ΠΟΛ. ΕΝΟΤΗΤΕΣ: ΤΡΕΝΟΥ ΚΑΡΥΕΣ-ΦΟΥΣΚΑΡΗ-ΑΕΤΟΦΩΛΙΑ-ΚΛΕΠΑΙΤΙΚΑ-ΑΓ. ΧΡΙΣΤΟΦΟΡΟΣ-ΓΚΕΝΟΒΑ-120 ΗΡΩΩΝ-ΑΗ ΓΙΑΝΝΗ-ΕΛΕΥΘΕΡΙΑΣ-ΑΕΡΟΓΕΦΥΡΑΣ-ΔΥΟ ΡΕΜΜΑΤΩΝ

ΔΗΜΟΥ ΑΓΡΙΝΙΟΥ

Φ.Ε.Κ.: 125Δ/ 21-3-91

ΑΝΑΔΟΧΟΣ: ΣΥΝΕΡΓΑΖΟΜΕΝΑ ΓΡΑΦΕΙΑ ΜΕΛΕΤΩΝ ΝΕΣΤΩΡ ΖΥΓΡΑΣ, ΤΟΜΗ ΕΕ(Χ. ΝΤΑΛΑΣ & ΣΥΝ/ΤΕΣ), ΠΕΤΡΟΣ ΒΑΙΝΑΣ, ΓΙΑΝΝΗΣ ΚΑΡΑΝΙΚΑΣ		ΜΑΡΤΗΣ 1998
Αρ. σχεδιου 11	ΚΤΗΜΑΤΟΓΡΑΦΙΚΟ ΔΙΑΓΡΑΜΜΑ ΕΦΑΡΜΟΓΗΣ	Κλιμακα 1/1000

Ο Αναδοχος

Συνταξη Μελετης: ΝΕΣΤΩΡ ΖΥΓΡΑΣ, Αγρ. Τοπ. Μηχαν. — ΘΕΟΔΟΣΙΑ ΚΛΕΑΝΘΟΥΣ, Αγρ. Τοπ. Μηχαν.

	Ονοματεπωνυμο	Ημερομηνια	Υπογραφη
Ο Επιβλεπων Μηχανικος			

ΘΕΩΡΗΘΗΚΕ

ΒΕΒΑΙΩΣΗ

Αριθμ. Εγκρ. Αποφασης

ΕΘΝΙΚΟ ΤΥΠΟΓΡΑΦΕΙΟ

ΕΦΗΜΕΡΙΔΑ ΤΗΣ ΚΥΒΕΡΝΗΣΕΩΣ

ΚΑΠΟΔΙΣΤΡΙΟΥ 34 * ΑΘΗΝΑ 104 32 * TELEX 223211 YPET GR * FAX 52 34 312

ΠΛΗΡΟΦΟΡΙΕΣ ΕΞΥΠΗΡΕΤΗΣΗΣ ΠΟΛΙΤΩΝ

ΚΕΝΤΡΙΚΗ ΥΠΗΡΕΣΙΑ
Σολωμού 51

Πληροφορίες δημοσιευμάτων Α.Ε. - Ε.Π.Ε.	5225 761
	5230 841
Πληροφορίες δημοσιευμάτων λοιπών Φ.Ε.Κ.	5225 713
	5249 547
Πώληση Φ.Ε.Κ.	5239 762
Φωτοαντίγραφα παλαιών Φ.Ε.Κ.	5248 141
Βιβλιοθήκη παλαιών Φ.Ε.Κ.	5248 188
Οδηγίες για δημοσιεύματα Α.Ε. - Ε.Π.Ε.	5248 785
Εγγραφή Συνδρομητών Φ.Ε.Κ. και αποστολή Φ.Ε.Κ.	5248 320

ΠΕΡΙΦΕΡΕΙΑΚΑ ΓΡΑΦΕΙΑ
ΠΩΛΗΣΗΣ Φ.Ε.Κ.

ΘΕΣΣΑΛΟΝΙΚΗ		
Βασ. Όλγας 188, 1ος όρ. - Τ.Κ. 546 55	(031)	423 956
ΠΕΙΡΑΙΑΣ		4136 402
Νικήτα 6-8 Τ.Κ. 185 31		4171 307
ΠΑΤΡΑ	(061)	271 249
Κορίνθου 327 Τ.Κ. 262 23		224 581
ΙΩΑΝΝΙΝΑ		
Διοικητήριο Τ.Κ. 454 44	(0651)	21 901
ΚΟΜΟΤΗΝΗ	(0531)	22 637
Δημοκρατίας 1 Τ.Κ. 691 00		26 522

ΤΙΜΗ ΦΥΛΛΩΝ ΕΦΗΜΕΡΙΔΟΣ ΤΗΣ ΚΥΒΕΡΝΗΣΕΩΣ
- Μέχρι 8 σελίδες 200 δρχ.
- Από 8 σελίδες και άνω προσαύξηση 100 δρχ. ανά 8σέλιδο ή μέρος αυτού

ΕΤΗΣΙΕΣ ΣΥΝΔΡΟΜΕΣ Φ.Ε.Κ.

Τεύχος	Κ.Α.Ε. Προϋπολογισμού 2531	Κ.Α.Ε. εσόδου υπέρ ΤΑΠΕΤ 3512
Α' (Νόμοι, Π.Δ., Συμβάσεις κ.λπ.)	60.000 δρχ.	3.000 δρχ.
Β' (Υπουργικές αποφάσεις κ.λπ.)	70.000 »	3.500 »
Γ' (Διορισμοί, απολύσεις κ.λπ. Δημ. Υπαλλήλων)	15.000 »	750 »
Δ' (Απαλλοτριώσεις, πολεοδομία κ.λπ.)	70.000 »	3.500 »
Αναπτυξιακών Πράξεων (Τ.Α.Π.Σ.)	30.000 »	1.500 »
Ν.Π.Δ.Δ. (Διορισμοί κ.λπ. προσωπικού Ν.Π.Δ.Δ.)	15.000 »	750 »
Παράρτημα (Πίνακες επιτυχόντων διαγωνισμών κ.τλ.)	5.000 »	250 »
Δελτίο Βιομηχανικής Ιδιοκτησίας (Δ.Ε.Β.Ι.)	10.000 »	500 »
Ανωτάτου Ειδικού Δικαστηρίου (Α.Ε.Δ.)	3.000 »	150 »
Προκηρύξεων Α.Σ.Ε.Π.	10.000 »	500 »
Ανωνύμων Εταιρειών & Ε.Π.Ε.	250.000 »	12.500 »
ΓΙΑ ΟΛΑ ΤΑ ΤΕΥΧΗ ΕΚΤΟΣ Α.Ε. & Ε.Π.Ε.	250.000 »	12.500 »

* Οι συνδρομές του εσωτερικού προπληρώνονται στα Δημόσια Ταμεία που δίδουν αποδεικτικό είσπραξης (διπλότυπο) το οποίο με τη φροντίδα του ενδιαφερομένου πρέπει να στέλνεται στην Υπηρεσία του Εθνικού Τυπογραφείου.
* Οι συνδρομές του εξωτερικού επιβαρύνονται πέραν των ανωτέρω αναφερομένων ποσών με τα ταχυδρομικά τέλη και μπορεί να στέλνονται με επιταγή και σε ανάλογο συνάλλαγμα στο Διευθυντή Διαχείρισης του Εθνικού Τυπογραφείου.
* Η πληρωμή του ποσοστού του ΤΑΠΕΤ που αντιστοιχεί σε συνδρομές, εισπράττεται στην Αθήνα από το Ταμείο του ΤΑΠΕΤ (Σολωμού 51 - Αθήνα) και στις άλλες πόλεις από τα Δημόσια Ταμεία.
* Οι συνδρομητές του εξωτερικού μπορούν να στέλνουν το ποσό του ΤΑΠΕΤ μαζί με το ποσό της συνδρομής.
* Οι Νομαρχιακές Αυτοδιοικήσεις, οι Δήμοι, οι Κοινότητες ως και οι επιχειρήσεις αυτών πληρώνουν το μισό χρηματικό ποσό της συνδρομής και ολόκληρο το ποσό υπέρ του ΤΑΠΕΤ.
* Η συνδρομή ισχύει για ένα χρόνο, που αρχίζει την 1η Ιανουαρίου και λήγει την 31η Δεκεμβρίου του ίδιου χρόνου. Δεν εγγράφονται συνδρομητές για μικρότερο χρονικό διάστημα.
* Η εγγραφή ή ανανέωση της συνδρομής πραγματοποιείται το αργότερο μέχρι τον Μάρτιο κάθε έτους.
* Αντίγραφα διπλοτύπων, ταχυδρομικές επιταγές και χρηματικά γραμμάτια δεν γίνονται δεκτά.

Οι υπηρεσίες του κοινού λειτουργούν καθημερινά από 08.00 έως 13.00

ΑΠΟ ΤΟ ΕΘΝΙΚΟ ΤΥΠΟΓΡΑΦΕΙΟ